

3.2.1324 I.20.II.
индекс

IX. ТЕХНИЧЕСКОЕ СОСТОЯНИЕ

	хорошее	среднее	плохое	изнаночное
характеристика общего состояния: для памятников археологии				
культурного слоя важнейших находок				
конструкций стен некрытый потолков пола декора фасадов интерьеров	+ +			
в интерьере: живописи скульптуры приклад. иск-ва				
для памятников монументального искусства				
иконы постамента скульптуры группы красочного слоя				

X. СИСТЕМА ОХРАНЫ

a) категория охраны	союзная	республ.	местная	не состоит
		+ +		

б) дата и № документа о принятии под охрану
№ 624 от 4.XII.1974г.

Постановление Совета Министров РСФСР

в) границы охранной зоны и зоны регулирования застройки (краткое описание со ссылкой на утверждающий документ)

Границы охранной зоны памятника не установлены.

МИНИСТЕРСТВО КУЛЬТУРЫ СССР

ПАМЯТНИКИ ИСТОРИИ И КУЛЬТУРЫ СССР (недвижимые)

СОЮЗНАЯ РЕСПУБЛИКА РСФСР

Министерство культуры. Управление по охране памятников истории и культуры!
(наименование республиканского органа охраны памятников)

139/6

ПАСПОРТ

I. НАИМЕНОВАНИЕ ПАМЯТНИКА Усадьба Шепели.

II. ТИПОЛОГИЧЕСКАЯ ПРИНАДЛЕЖНОСТЬ

памятник археологии	памятник истории	памятник архитектуры	памятник монумент. иск-ва
			2

III. ДАТИРОВКА ПАМЯТНИКА (или дата исторического события, с которым связано возникновение памятника — для памятников истории)

Вторая половина XIX — конец XIX веков

IV. АДРЕС (местонахождение) ПАМЯТНИКА Калининская область, Кашинский район,
(АССР, край, область, район, автономия обл.)
село Шепели. Проезд от города Кашина автобусом — 45 км.

национальный округ, населенный пункт, вути подъезда)

V. ХАРАКТЕР СОВРЕМЕННОГО ИСПОЛЬЗОВАНИЯ

по первонач. назначению	культурно-просветит.	туристско-экскурсион.	лечебно-оздоровительн.	жилые помещения	хозяйственное	не используется
	музей библ. клуб		больн. санат. д/отд		учреждение торгов, промышлен. склад	+

г) хозяйственная принадлежность и конкретное использование В главном доме размещается больница.

Хозяйственная постройка кон. XIX в. используется как больничный склад.

В конюшне находится авторемонтная мастерская. Нет.

д) дата составления охраничного документа

Дата составления паспорта

Составитель арх. ВИИРК Шармин П.Н.
(ф. и. о., должность или профессия)

Шармин
(подпись)

сентябрь 1980

Инспектор по охране памятников

А. Бурдук
(подпись)

Пушкинская тиц. Моск. обл. 1243-79

ПРИЛОЖЕНИЯ:

Фото общего вида — 3

Фото фрагментов —

Генплан —

Обмеры: план — I

фасад —

разрез —

Схематический план
охранной зоны —

Вкладыш 1 стр.

VI. ИСТОРИЧЕСКИЕ СВЕДЕНИЯ

- a) для памятников археологии
для памятников истории
для памятников архитектуры и монументального иск-ва

- история возникновения, кем и когда производились разведки и раскопки, место хранения коллекций.
- история возникновения: краткая характеристика событий и лиц, в связи с которыми объект приобрел значение памятника.
- автор, строитель, заказчик, история создания.

Время возникновения и имена владельцев усадьбы Шепели неизвестны. Начало формирования существующего комплекса относится ко второй половине XIX века, когда был построен двухэтажный кирпичный главный дом и разбит пейзажный, с элементами регулярной планировки, парк. В начале XIX века в усадьбе возвели здание конюшни. Во второй половине XIX века в усадьбе появилось несколько подсобных сооружений, некоторые из них сохранились еще в 60-х годах текущего столетия. Однако до нашего времени дошла лишь одна кирпичная хозяйственная постройка, конца прошлого века.

б) перестройки и утраты, изменившие первоначальный облик памятника.

Разрушено несколько хозяйственных построек. Парк сильно зарос кустарником. Многие старые деревья вырублены.

в) реставрационные работы (общая характеристика, время, автор, место хранения документации)

Реставрационные работы не проводились.

II. ОПИСАНИЕ ПАМЯТНИКА

- a) для памятников археологии
для памятников истории
для памятников архитектуры
для памятников монумент. иск-ва
- характер культурного слоя, важнейшие находки.
 - характеристика памятника, наличие, текст и время установления мемориальной доски.
 - основные особенности планированной, композиционно-пространственной структуры и конструкций; характер декора фасадов и интерьеров; наличные живописи, скульптуры, прикладного искусства; строительный материал, основные габариты.
 - основные особенности композиционного и колористического решения; тексты, материал, техника, размер.

Усадьба Шепели расположена на равнинной местности у дороги, ведущей в Кашино. Комплекс занимает значительную площадь, представляющую собой вытянутый с севера на юг массив, в плане приближающийся к прямоугольнику. С юга и запада территория усадьбы ограничена нешироким ручьем, а с востока — канавой с обваловкой, обсаженной липами и березами. Такая же канава была прорыта и с северной стороны. Сейчас она засыпана, а от её обсадки сохранилось лишь несколько лип. С востока на запад через территорию усадьбы, параллельно друг другу проходит соединенная с ручьем канава, наполненная водой, и липовая аллея, делящие участок на три, примерно равные части. В средней части находится главный дом — двухэтажное кирпичное здание, выстроенное в стиле зрелого классицизма. Перед южным фасадом дома вырыт большой, прямоугольный в плане пруд, обсаженный липами; перед северным — первоначально, по-видимому, располагался партер. На западной границе партера стоит одноэтажная кирпичная хозяйственная постройка конца XIX века, лишенная явно выраженных стилистических признаков. Симметрично ей, на восточной границе партера, еще в 60-х годах текущего столетия, располагалась более поздняя, деревянная хозяйственная

б) общая оценка общественной, научно-исторической и художественной значимости памятника. (Продолжение см. на вкл. №I)

Комплекс представляет значительный интерес, как образец усадьбы XIX-XIX в.в., в основу планировки которой положен принцип регулярности с четким разделением на парадную часть, хозяйственный двор и парк.

VIII. ОСНОВНАЯ БИБЛИОГРАФИЯ, АРХИВНЫЕ ИСТОЧНИКИ, ИКОНОГРАФИЧЕСКИЙ МАТЕРИАЛ

Литературных и архивных сведений не обнаружено.

Обмерный план и фотографии хранятся в Калининском областном Управлении культуры, крошки обмера и негативы — в архиве ВПНРК.

3.2. I.20.II.

Вкладыш № I к паспорту

Усадьба Шепели

Калининская область, Кашинский район, село Шепели.

К разделу УПа) (продолжение)

постройка, возведенная, очевидно, на месте первоначальной кирпичной. С восточной стороны к главному дому подходит, теперь уже наполовину вырубленная, подъездная аллея. Южную часть усадьбы, отделенную от средней канавой, занимает пейзажный, с элементами регулярной планировки, парк. В парке имеются две липовые аллеи, пересекающие его параллельно друг другу с востока на запад. Основная его территория занята растущими вперемежку лиственными и хвойными деревьями. Парк был, вероятно, образован путем частичной вырубки естественного лесного массива с последующей подсадкой отдельных деревьев. В настоящее время парк сильно зарос кустарником, многие деревья погибли.

Северная часть усадьбы занята под хозяйственный двор. Здесь находится кирпичная конюшня, обращенная к главному дому южным фасадом. Конюшня выстроена в стиле классицизма и является одним из немногих сооружений подобного рода, сохранившихся на территории Калининской области. Западнее конюшни, до недавнего времени, стояла еще одна кирпичная хозяйственная постройка. На северной границе хозяйственного двора расположен небольшой пруд.

М 1:1000

б. с. ШЕВЕЦЫ

УСЛОВНЫЕ ОБОЗНАЧЕНИЯ

СТАНКИ

- 18 - Н

СОВРЕМЕННЫЕ

ЛЕССЫ

- ЛИСТВ.

- ДВОЙ.

СТАРОЕ

МОЛОДОЕ

ГНИЕЦЕ

НАСАДЕНИЯ

- ЛИСТВ.

- ДВОЙ.

КУСТАРИ

ГАЗОН

ЛАНДЫШ

СИНЕЙ ВАМПИР

БРОД

ВЛАКАНИЯ

ТОЧКА

ГРАНИЦА

СОКРАЩЕНИЯ

Б. - БОЛЬШИЙ

С. - СРЕДНИЙ

М. - МАЛЫЙ

Д. - ДОЛГОВЕЧНЫЙ

С.Д. - СРЕДНЕДОЛГОВЕЧНЫЙ

М.Д. - МАЛЫЙ ДОЛГОВЕЧНЫЙ

С.М.Д. - СРЕДНЕМАЛЫЙ ДОЛГОВЕЧНЫЙ

М.М.Д. - МАЛЫЙ МАЛЫЙ ДОЛГОВЕЧНЫЙ

Д.Д. - ДОЛГОВЕЧНЫЙ ДОЛГОВЕЧНЫЙ

С.Д.Д. - СРЕДНЕДОЛГОВЕЧНЫЙ ДОЛГОВЕЧНЫЙ

М.Д.Д. - МАЛЫЙ ДОЛГОВЕЧНЫЙ ДОЛГОВЕЧНЫЙ

С.М.Д.Д. - СРЕДНЕМАЛЫЙ ДОЛГОВЕЧНЫЙ ДОЛГОВЕЧНЫЙ

М.М.Д.Д. - МАЛЫЙ МАЛЫЙ ДОЛГОВЕЧНЫЙ ДОЛГОВЕЧНЫЙ

Д.Д.Д. - ДОЛГОВЕЧНЫЙ ДОЛГОВЕЧНЫЙ ДОЛГОВЕЧНЫЙ

С.Д.Д.Д. - СРЕДНЕДОЛГОВЕЧНЫЙ ДОЛГОВЕЧНЫЙ ДОЛГОВЕЧНЫЙ

М.Д.Д.Д. - МАЛЫЙ ДОЛГОВЕЧНЫЙ ДОЛГОВЕЧНЫЙ ДОЛГОВЕЧНЫЙ

Д.Д.Д.Д. - ДОЛГОВЕЧНЫЙ ДОЛГОВЕЧНЫЙ ДОЛГОВЕЧНЫЙ ДОЛГОВЕЧНЫЙ

С.Д.Д.Д.Д. - СРЕДНЕДОЛГОВЕЧНЫЙ ДОЛГОВЕЧНЫЙ ДОЛГОВЕЧНЫЙ ДОЛГОВЕЧНЫЙ

М.Д.Д.Д.Д. - МАЛЫЙ ДОЛГОВЕЧНЫЙ ДОЛГОВЕЧНЫЙ ДОЛГОВЕЧНЫЙ ДОЛГОВЕЧНЫЙ


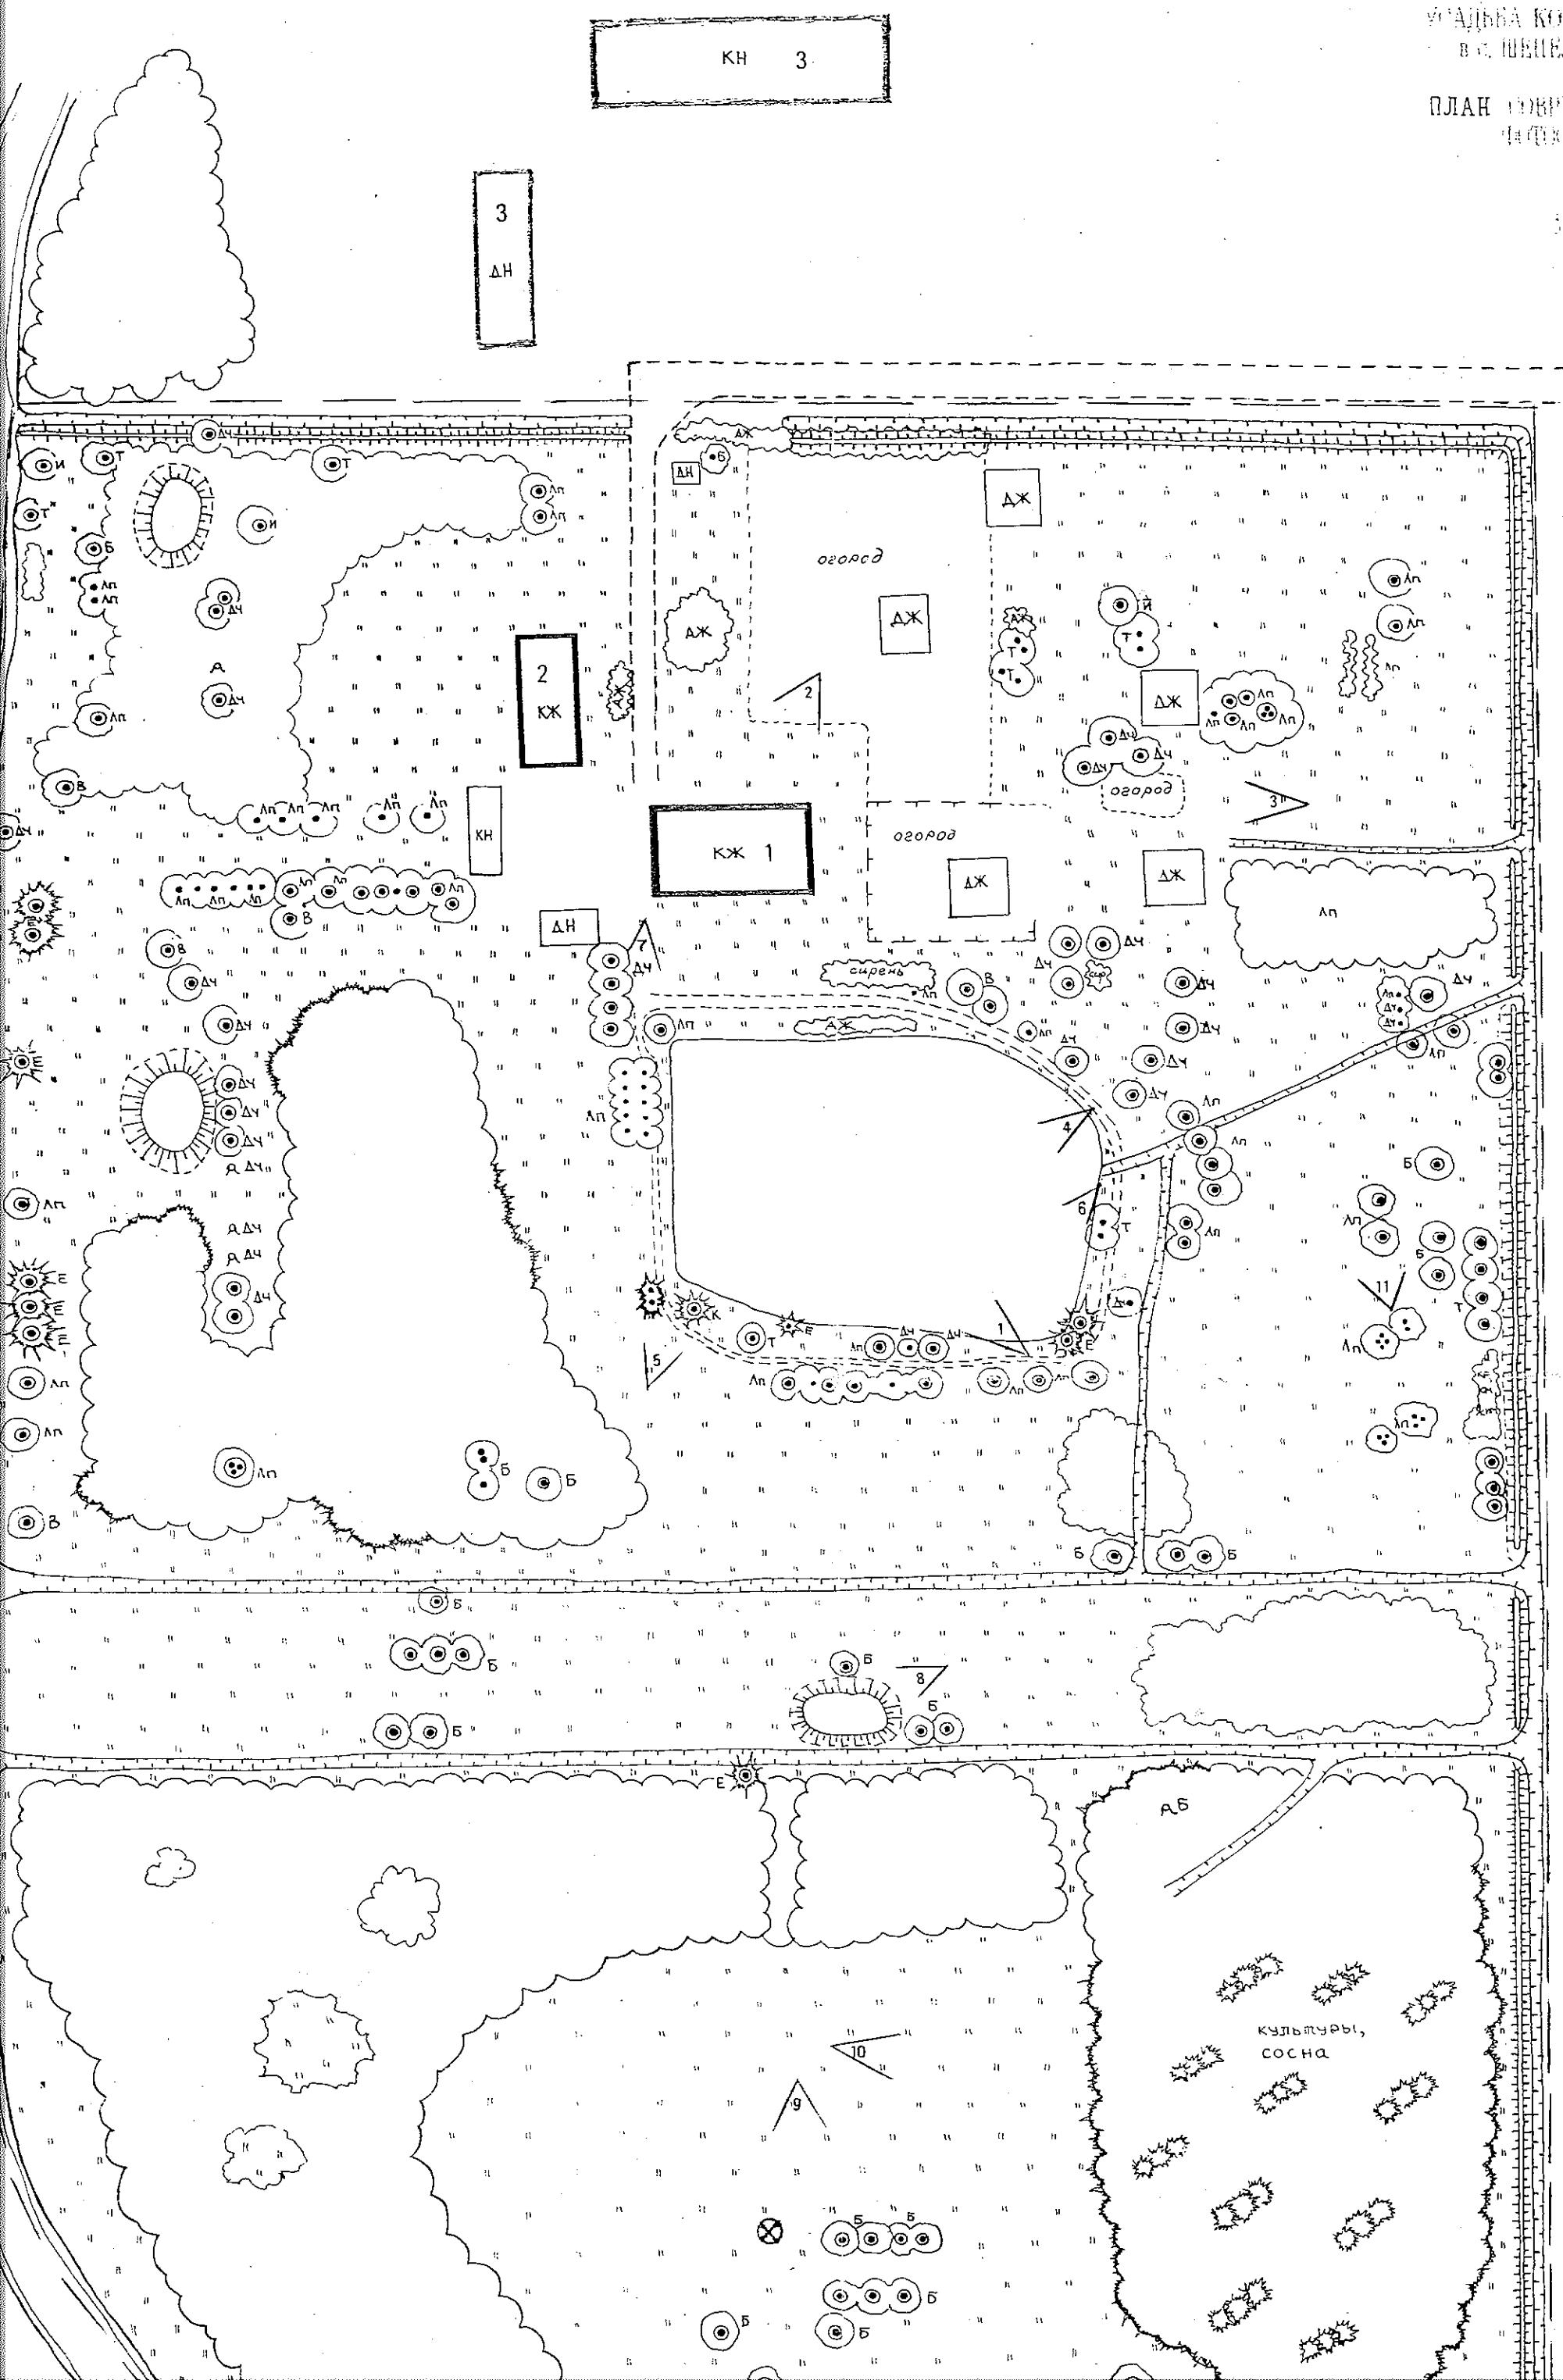

ЭКО

1. ГЛАВНЫЙ ДОМ


2. ХОЗ.ПОСТРОЙКА

3. ХОЗ.ПОСТРОЙКА

УСЛОВНЫЕ СИМВОЛЫ

	- ИС
	- СОВ
	- ДРЕН
	- ЛП
	- СТ
	- МОЛ
	- ПНС
	- НАСА
	- ЛПС
	- КВ
	- АЗ
	- ГАЗО
	- КАНАЛ
	- ВЛИМ
	- АДРО
	- ВЛАК
	- ТОСЧ
	- ГРАН
	- БЛКА
	- СИКА
	- АК
	- ЖИМО
	- КР
	- АФОР

- 1.ГЛАВНЫЙ
2.ХОЗ.ПОСТЕ
3.ХОЗ.ПОСТЕ

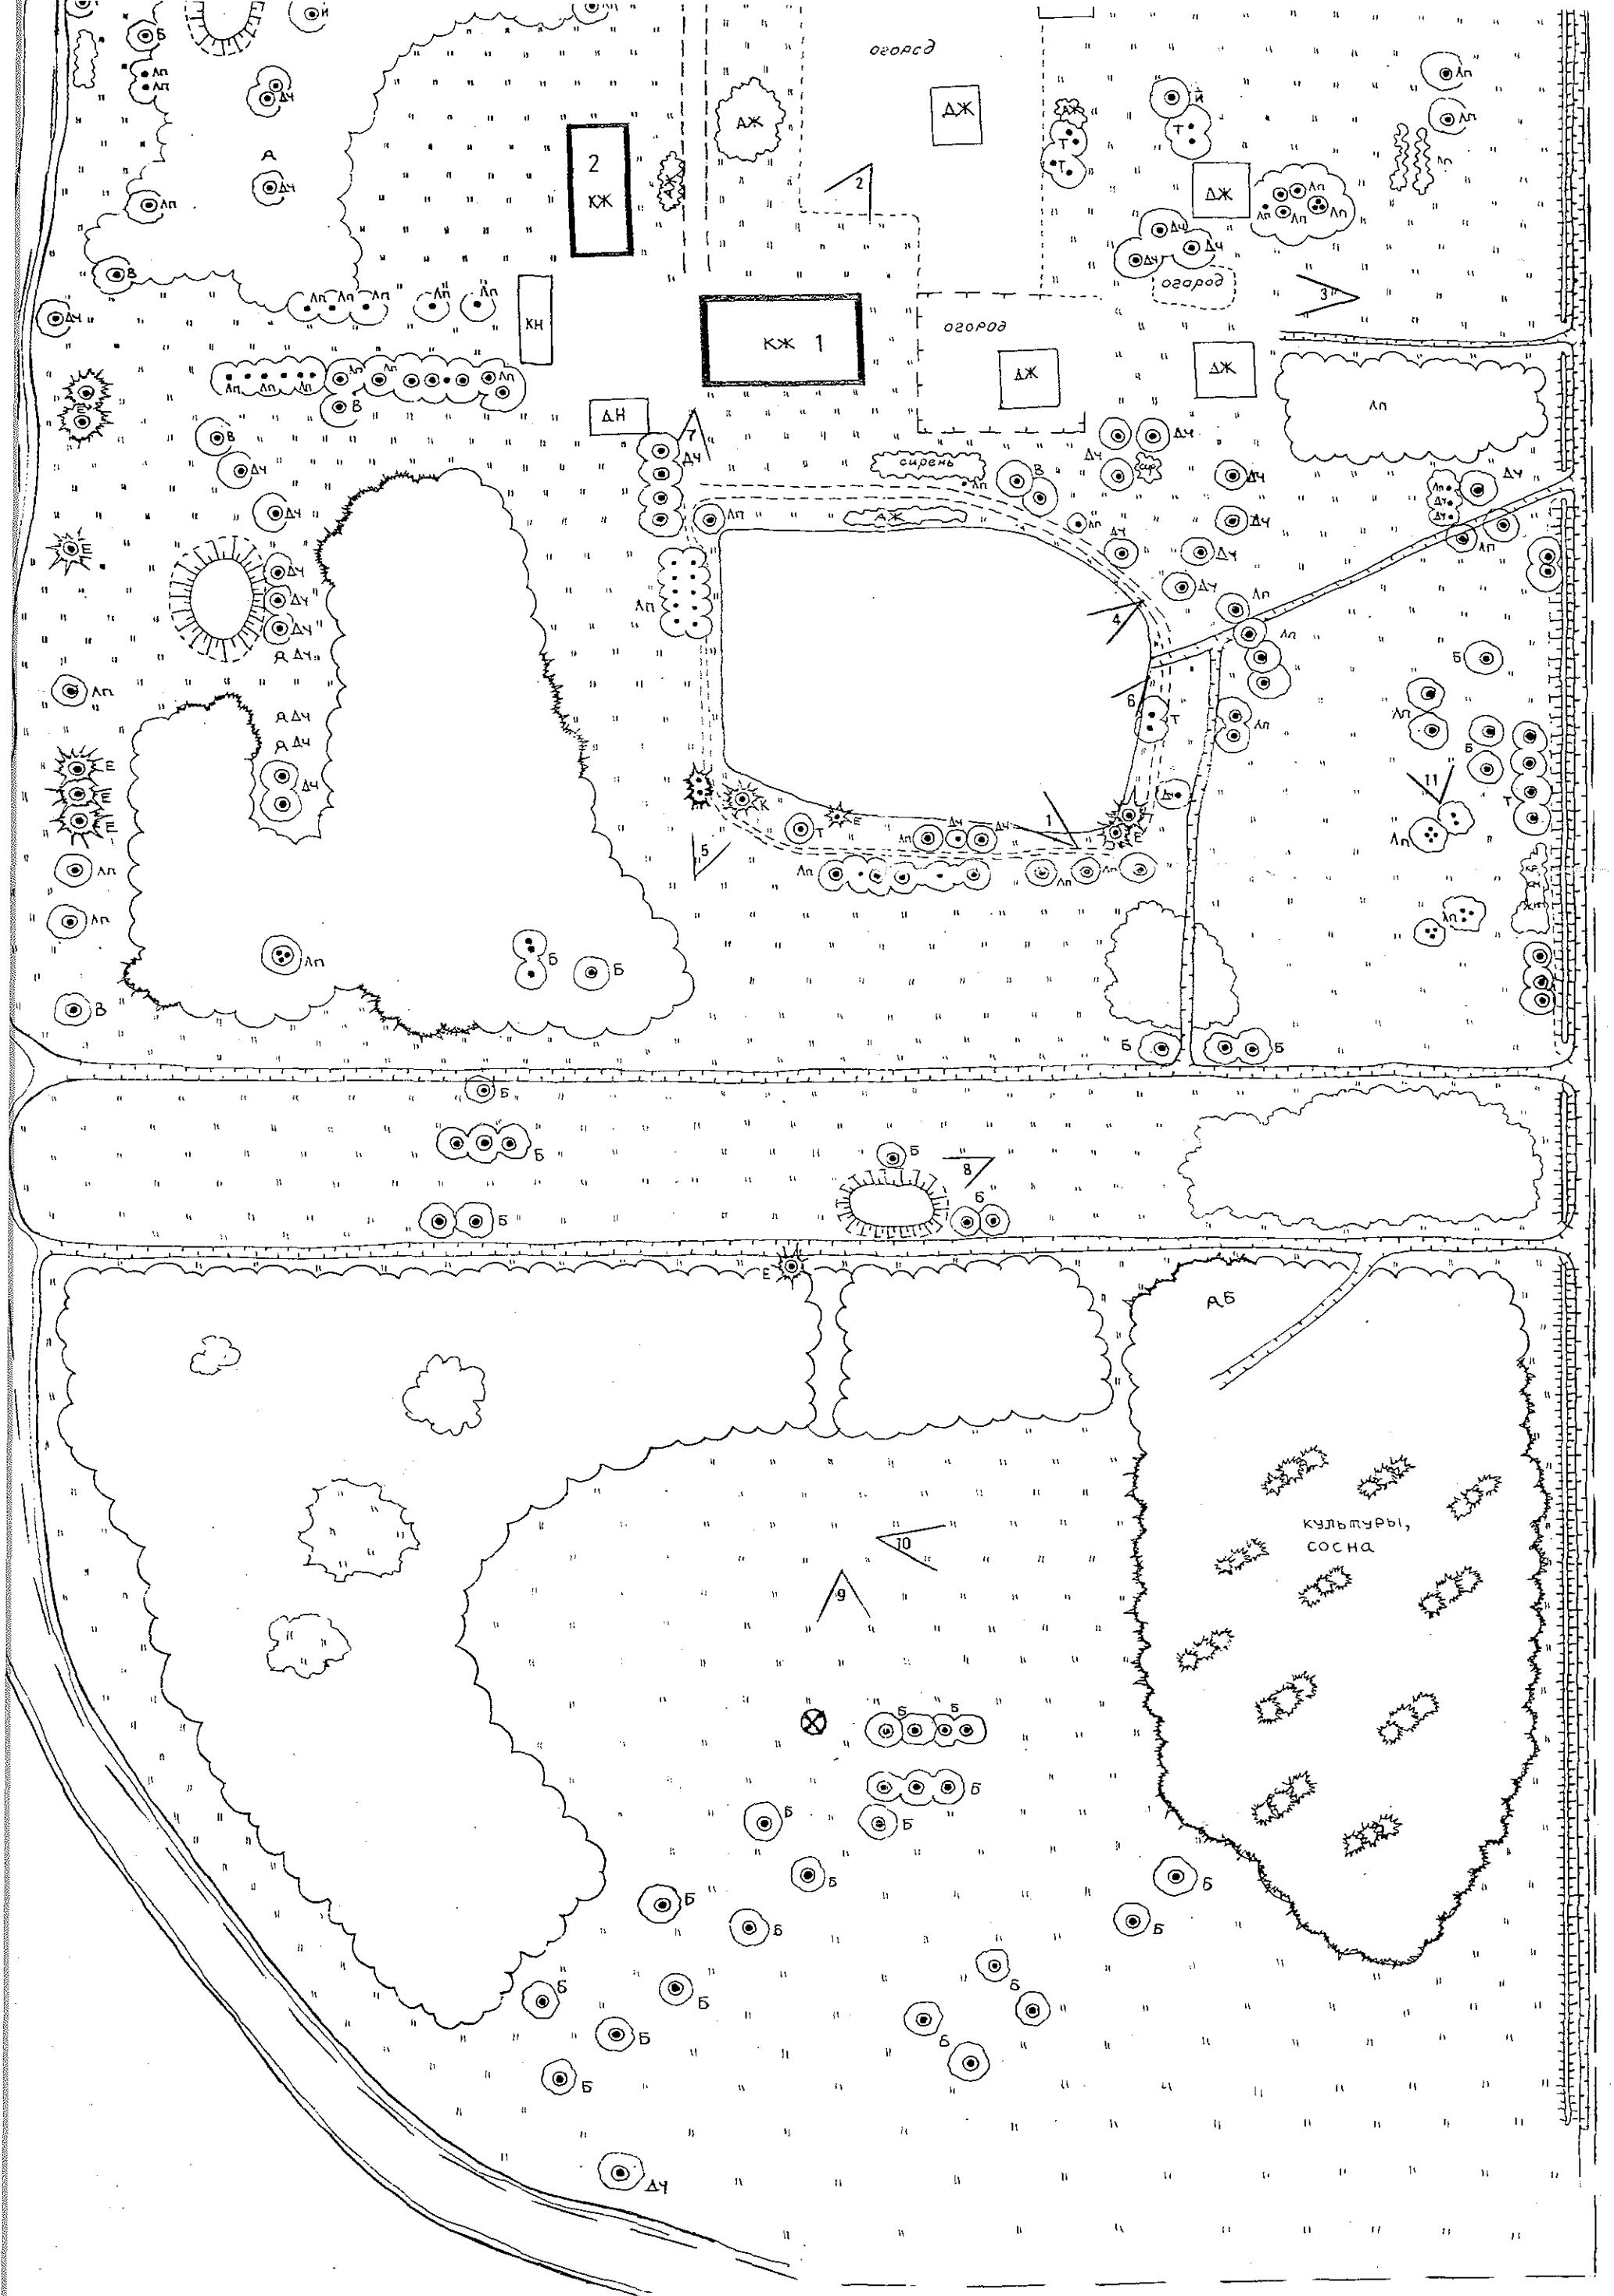

Масштаб в 1 см 10м

0 10 20 30 40 50


Выполнила ДРОБНИ

Тверская область
Кашинский район



Усадьба Чепели. Парк

Схема историко-архитектурного
опорного плана

М 1:2000

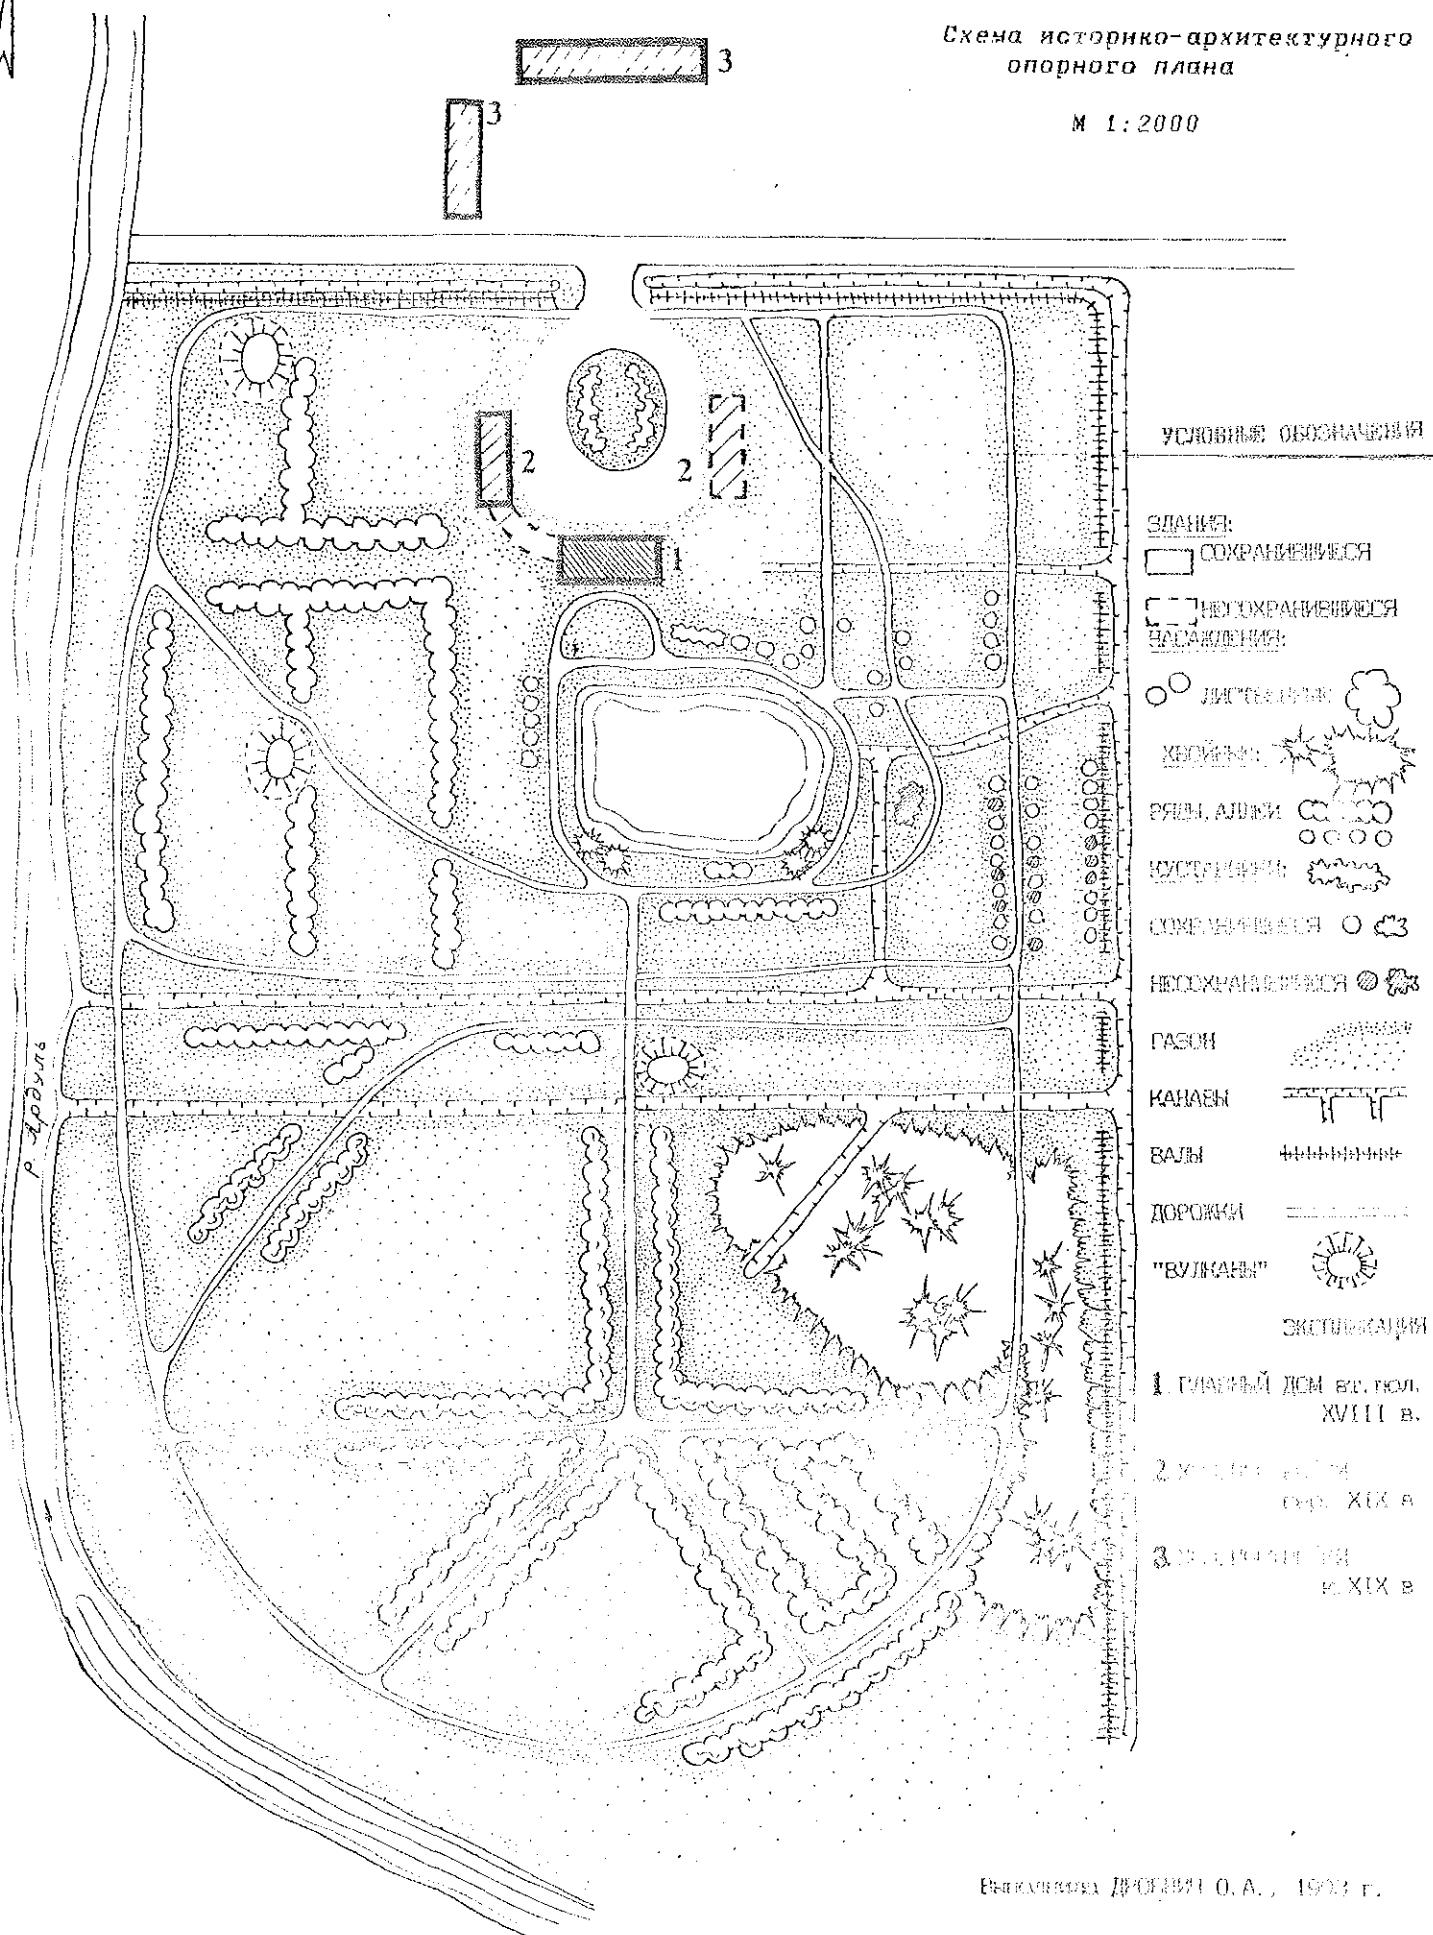

К А В У Н С К И Й Р А Й О Н
С Ш И П И Н Г
Г Е И Р А Л Р Т У А Л С
1900 ПОДАЧЕЮЩИЙ ХУН

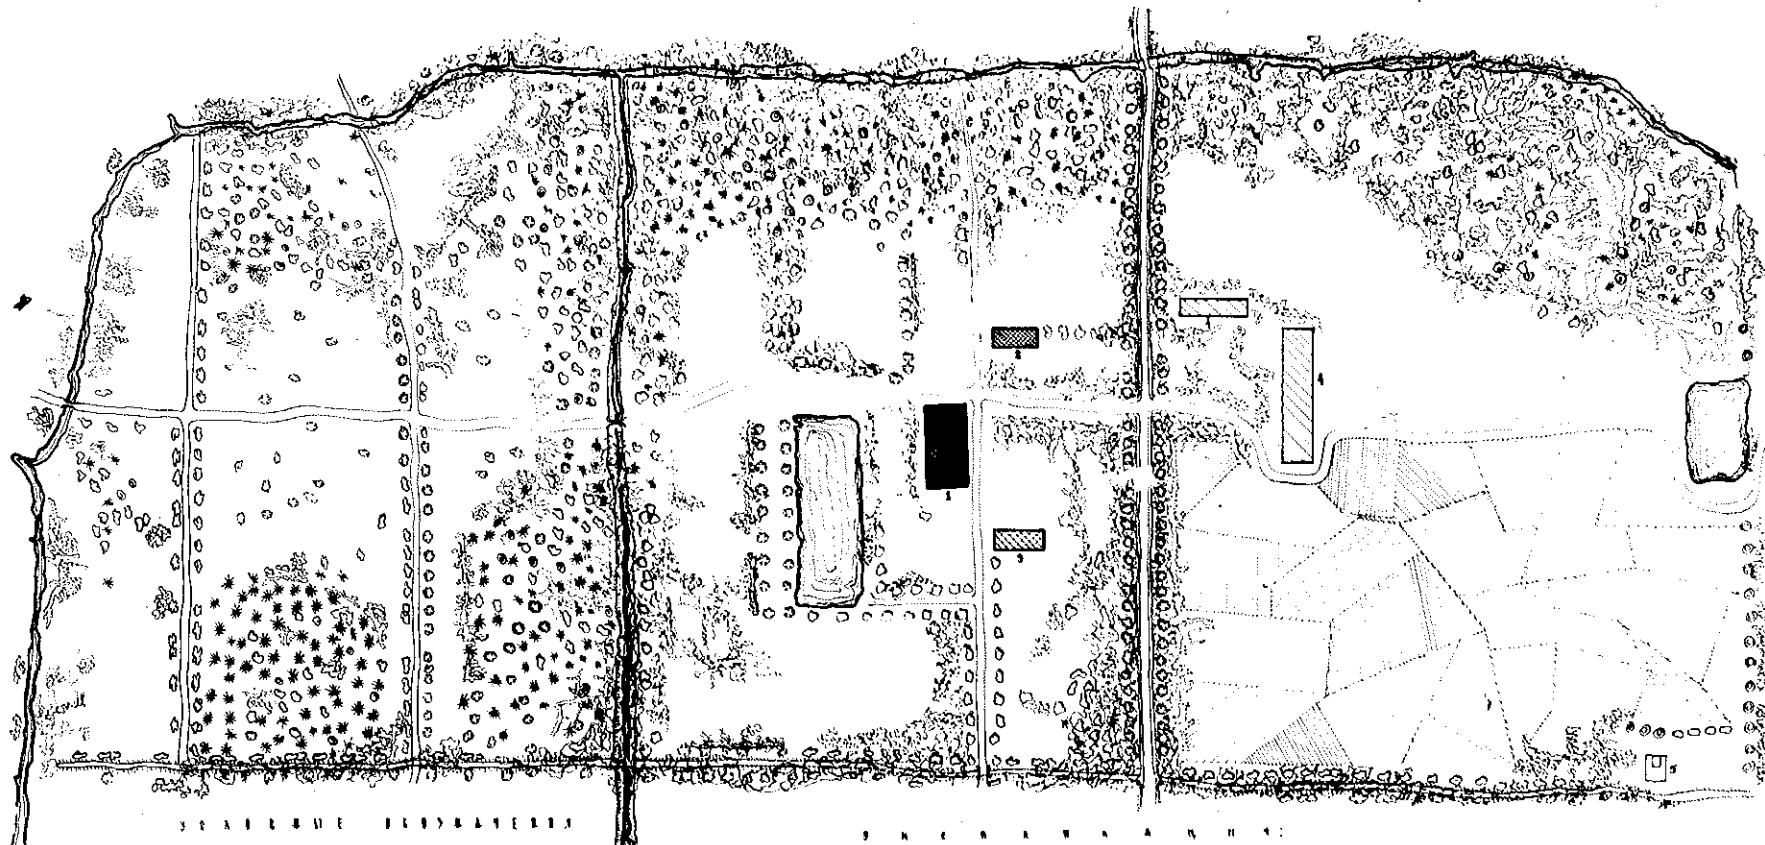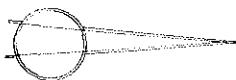

ЗЕМЕЛЬНЫЕ ПЛАНЫ

- ПОСЕЛКА, ПАРАНА
- ПОСЕЛКА
- * АДМИНИСТИРАВУЕМОГО ДЕПАРТАМЕНТА
- АДАМ
- ПРИРОДЫ
- ◎ СЕВЕРНОГО ПОВЕДЕНИЯ
- △ ОБЛАСТИ



ЗЕМЕЛЬНЫЕ ПЛАНЫ

- 1. ПОСЕЛКА, ПАРАНА
- 2. ПОСЕЛКА
- 3. АДМИНИСТИРАВУЕМОГО ДЕПАРТАМЕНТА
- 4. АДМИНИСТИРАВУЕМОГО ДЕПАРТАМЕНТА
- 5. ОБЛАСТИ

Масштаб 1:1000

ОБЩЕСТВЕННЫЕ
ПОСЕЛКИ
ПОСЕЛКИ
ПОСЕЛКИ
ПОСЕЛКИ
ПОСЕЛКИ

