

УПРАВЛЕНИЕ ФЕДЕРАЛЬНОЙ СЛУЖБЫ ГОСУДАРСТВЕННОЙ РЕГИСТРАЦИИ, КАДАСТРА И КАРТОГРАФИИ ПО ВОРОНЕЖСКОЙ ОБЛАСТИ
(полное наименование органа регистрации прав)

Раздел I

Выписка из Единого государственного реестра недвижимости об основных характеристиках и зарегистрированных правах на объект недвижимости
Сведения об основных характеристиках объекта недвижимости

В Единый государственный реестр недвижимости внесены следующие сведения:

Здание	(вид объекта недвижимости)	
Лист № <u>07.06.2018</u> Раздела <u>I</u>	Всего листов раздела <u>I</u> : _____	Всего листов выписки: _____
Кадастровый номер:	36:28:0107016:83	
Номер кадастрового квартала:	36:28:0107016	
Дата присвоения кадастрового номера:	13.12.2013	
Ранее присвоенный государственный учетный номер:	Условный номер: 36-36-29/006/2005-153, Инвентарный номер: 2170	
Адрес:	Воронежская область, р-н Семилукский, г Семилуки, ул Дача, д 1а	
Площадь, м²:	630.8	
Назначение:	Нежилое здание	
Наименование:	памятник истории и культуры "Дача Башкирцева"	
Количество этажей, в том числе подземных этажей:	3	
Год ввода в эксплуатацию по завершении строительства:	данные отсутствуют	
Год завершения строительства:	данные отсутствуют	
Кадастровая стоимость, руб.:	722455.24	
Кадастровые номера иных объектов недвижимости, в пределах которых расположен объект недвижимости:	данные отсутствуют	
Кадастровые номера помещений, машино-мест, расположенных в здании или сооружении:	данные отсутствуют	
Виды разрешенного использования:	данные отсутствуют	
Статус записи об объекте недвижимости:	Сведения об объекте недвижимости имеют статус "актуальные, ранее учтенные"	
Особые отметки:	данные отсутствуют	
Получатель выписки:	Муниципальное образование - Семилукский муниципальный район Воронежской области	

ГЛАВНЫЙ СПЕЦИАЛИСТ-ЭКСПЕРТ (полное наименование должности) _____ (подпись) _____ (инициалы, фамилия)

М.П.

Здание		(вид объекта недвижимости)	
Лист № <u>07.06.2018</u> Раздела <u>2</u>	Всего листов раздела <u>2</u> :	Всего разделов:	Всего листов выписки:
Кадастровый номер:		36:28:0107016:83	


1.	Правообладатель (правообладатели):	1.1.	Муниципальное образование - Семилукский муниципальный район Воронежской области
2.	Вид, номер и дата государственной регистрации права:	2.1.	Собственность, № 36:28:0107016:83-36/029/2018-1 от 07.06.2018
3.	Документы-основания:	3.1.	Передаточный акт от 16.03.2018; Распоряжение Территориального управления Федерального агентства по управлению государственным имуществом в Воронежской области от 02.03.2018 №56-р
	Ограничение прав и обременение объекта недвижимости:		
	вид:		объект культурного наследия, Обеспечение сохранности данного памятника исключительно в целях размещения образовательного учреждения; без специального письменного разрешения Госинспекции не производить переезд памятника как внутри его, так и снаружи.
	дата государственной регистрации:		29.12.2006
	номер государственной регистрации:		36-36-29/011/2005-160
4.	4.1.1. срок, на который установлено ограничение прав и обременение объекта недвижимости:		не определен
	лицо, в пользу которого установлено ограничение прав и обременение объекта недвижимости:		Муниципальное образование - Семилукский муниципальный район Воронежской области
	основание государственной регистрации:		Передаточный акт от 16.03.2018; Распоряжение Территориального управления Федерального агентства по управлению государственным имуществом в Воронежской области от 02.03.2018 №56-р; Постановление Верховного Совета РФ от 27.12.1991 №3020-1
5.	Сведения о наличии решения об изъятии объекта недвижимости для государственных и муниципальных нужд:		данные отсутствуют
6.	Сведения об осуществлении государственной регистрации прав без необходимого в силу закона согласия третьего лица, органа:		данные отсутствуют

ГЛАВНЫЙ СПЕЦИАЛИСТ-ЭКСПЕРТ (полное наименование должности)	Сентипцева О. М. (подпись)	Сентипцева О. М. (инициалы, фамилия)
	М.П.	

Выписка из Единого государственного реестра недвижимости об основных характеристиках и зарегистрированных правах на объект недвижимости
Описание местоположения объекта недвижимости

Здание	
Лист № <u>4</u> Раздела <u>4</u>	Всего листов раздела <u>4</u> : _____
07.06.2018	Всего листов выписки: _____
Кадастровый номер: 36:28:0107016:83	

Схема расположения объекта недвижимого имущества на земельном(ых) участке(ах):

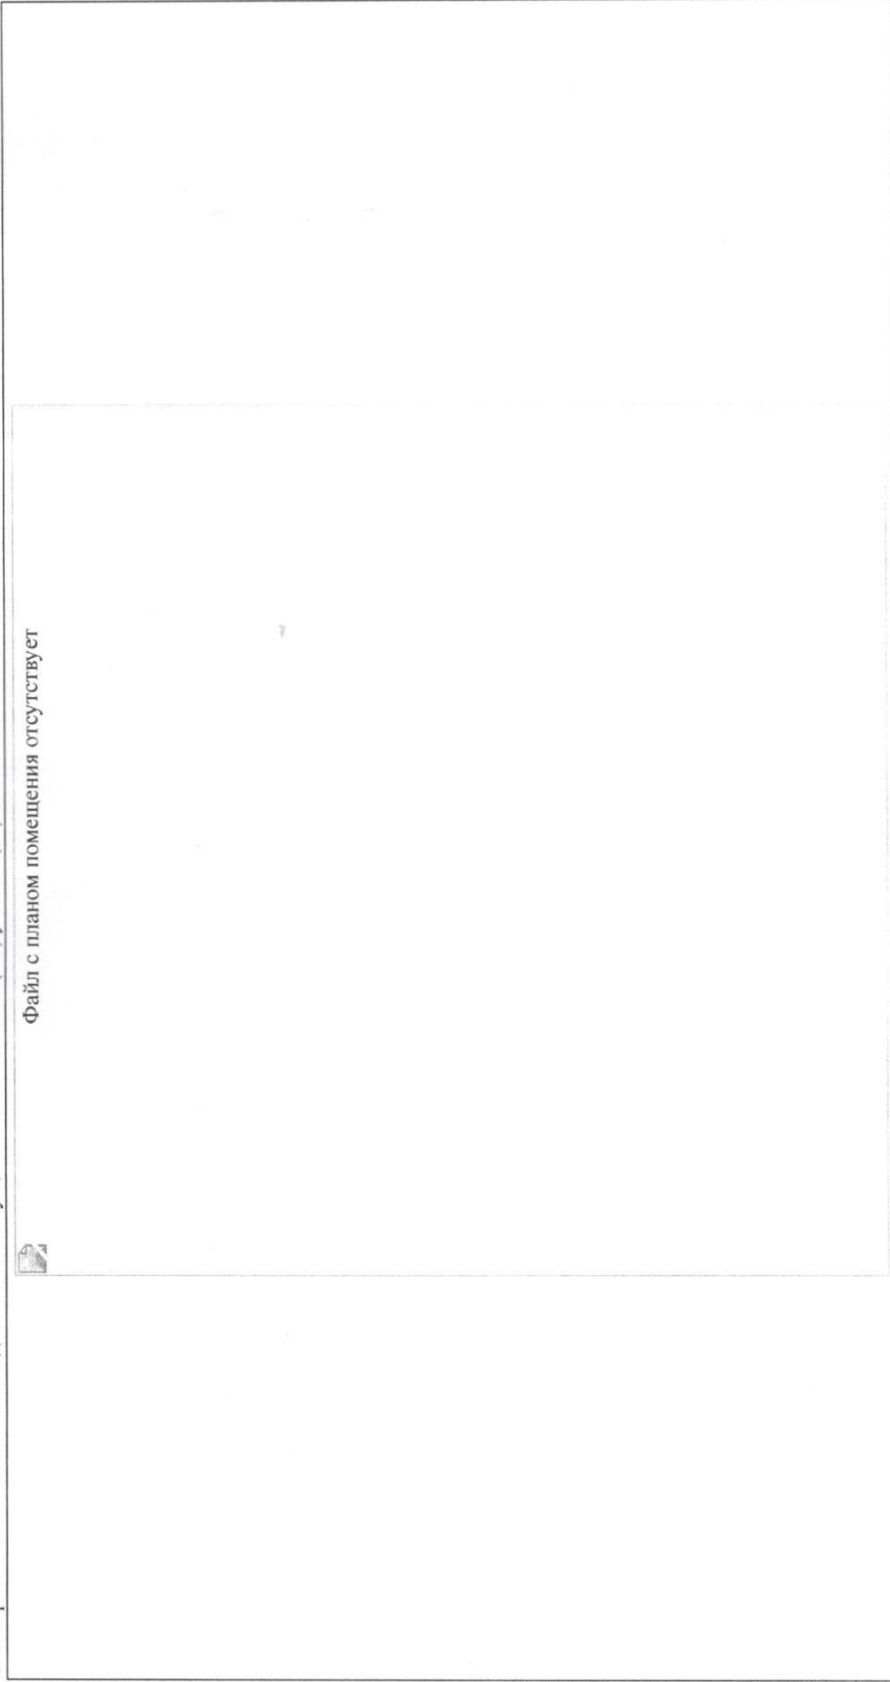

Масштаб 1:	данные отсутствуют
------------	--------------------


ГЛАВНЫЙ СПЕЦИАЛИСТ-ЭКСПЕРТ
(полное наименование должности)

Сентищева О. М.

(инициалы, фамилия)

(подпись)

М.П.

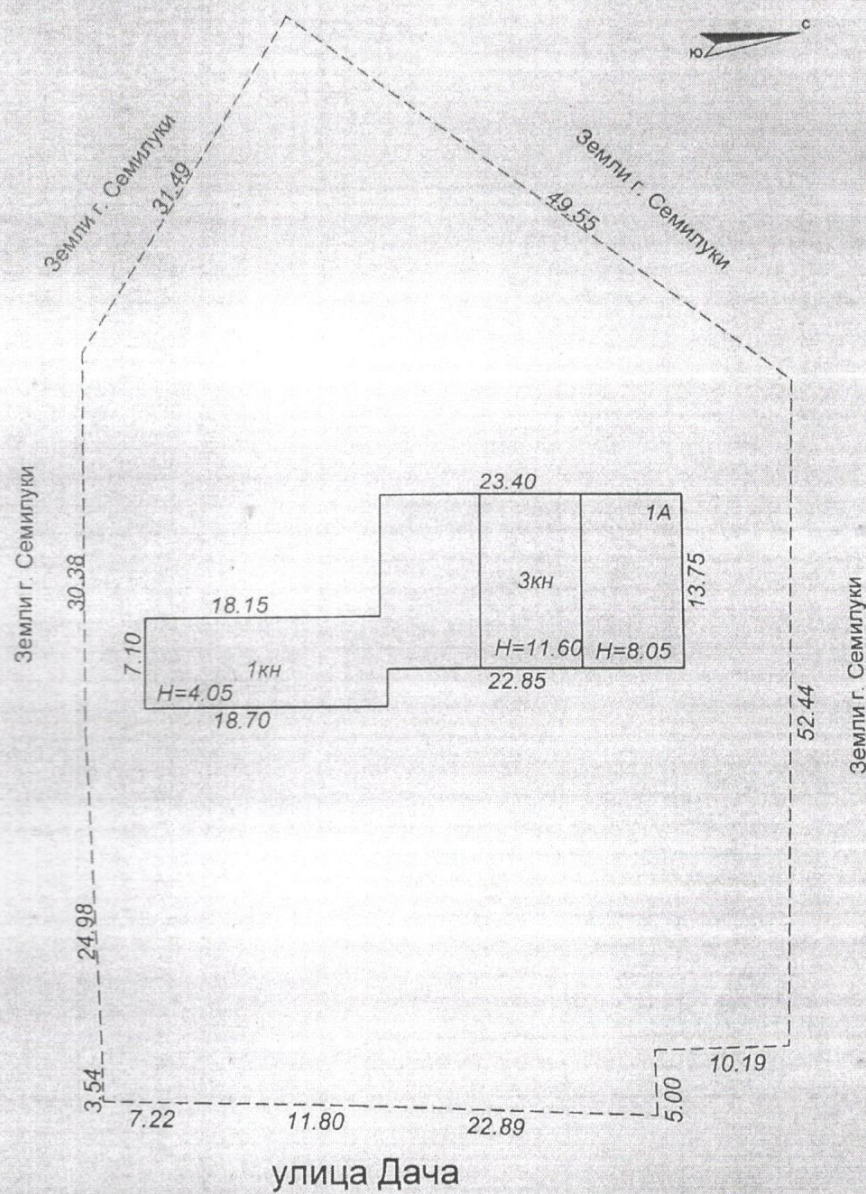

		Бюро технической инвентаризации Семилукского района Воронежской области	Инв. № 2170
		План земельного участка Адрес (местоположение): Воронежская область, Семилукский район, г. Семилуки ул. Дача, 1 а	М 1:500
Дата		Фамилия, инициалы	Подпись
19.04.12 г.	Исполнитель	Трофимова Е.И.	<i>[Signature]</i>
19.04.12 г.	Проверил	Мацаева Н.И.	<i>[Signature]</i>
19.04.12 г.	Директор	Хромых Н.Н.	