



Конный двор. Генплан. с. Хурташино, Сасовского р-на, Рязанской обл.

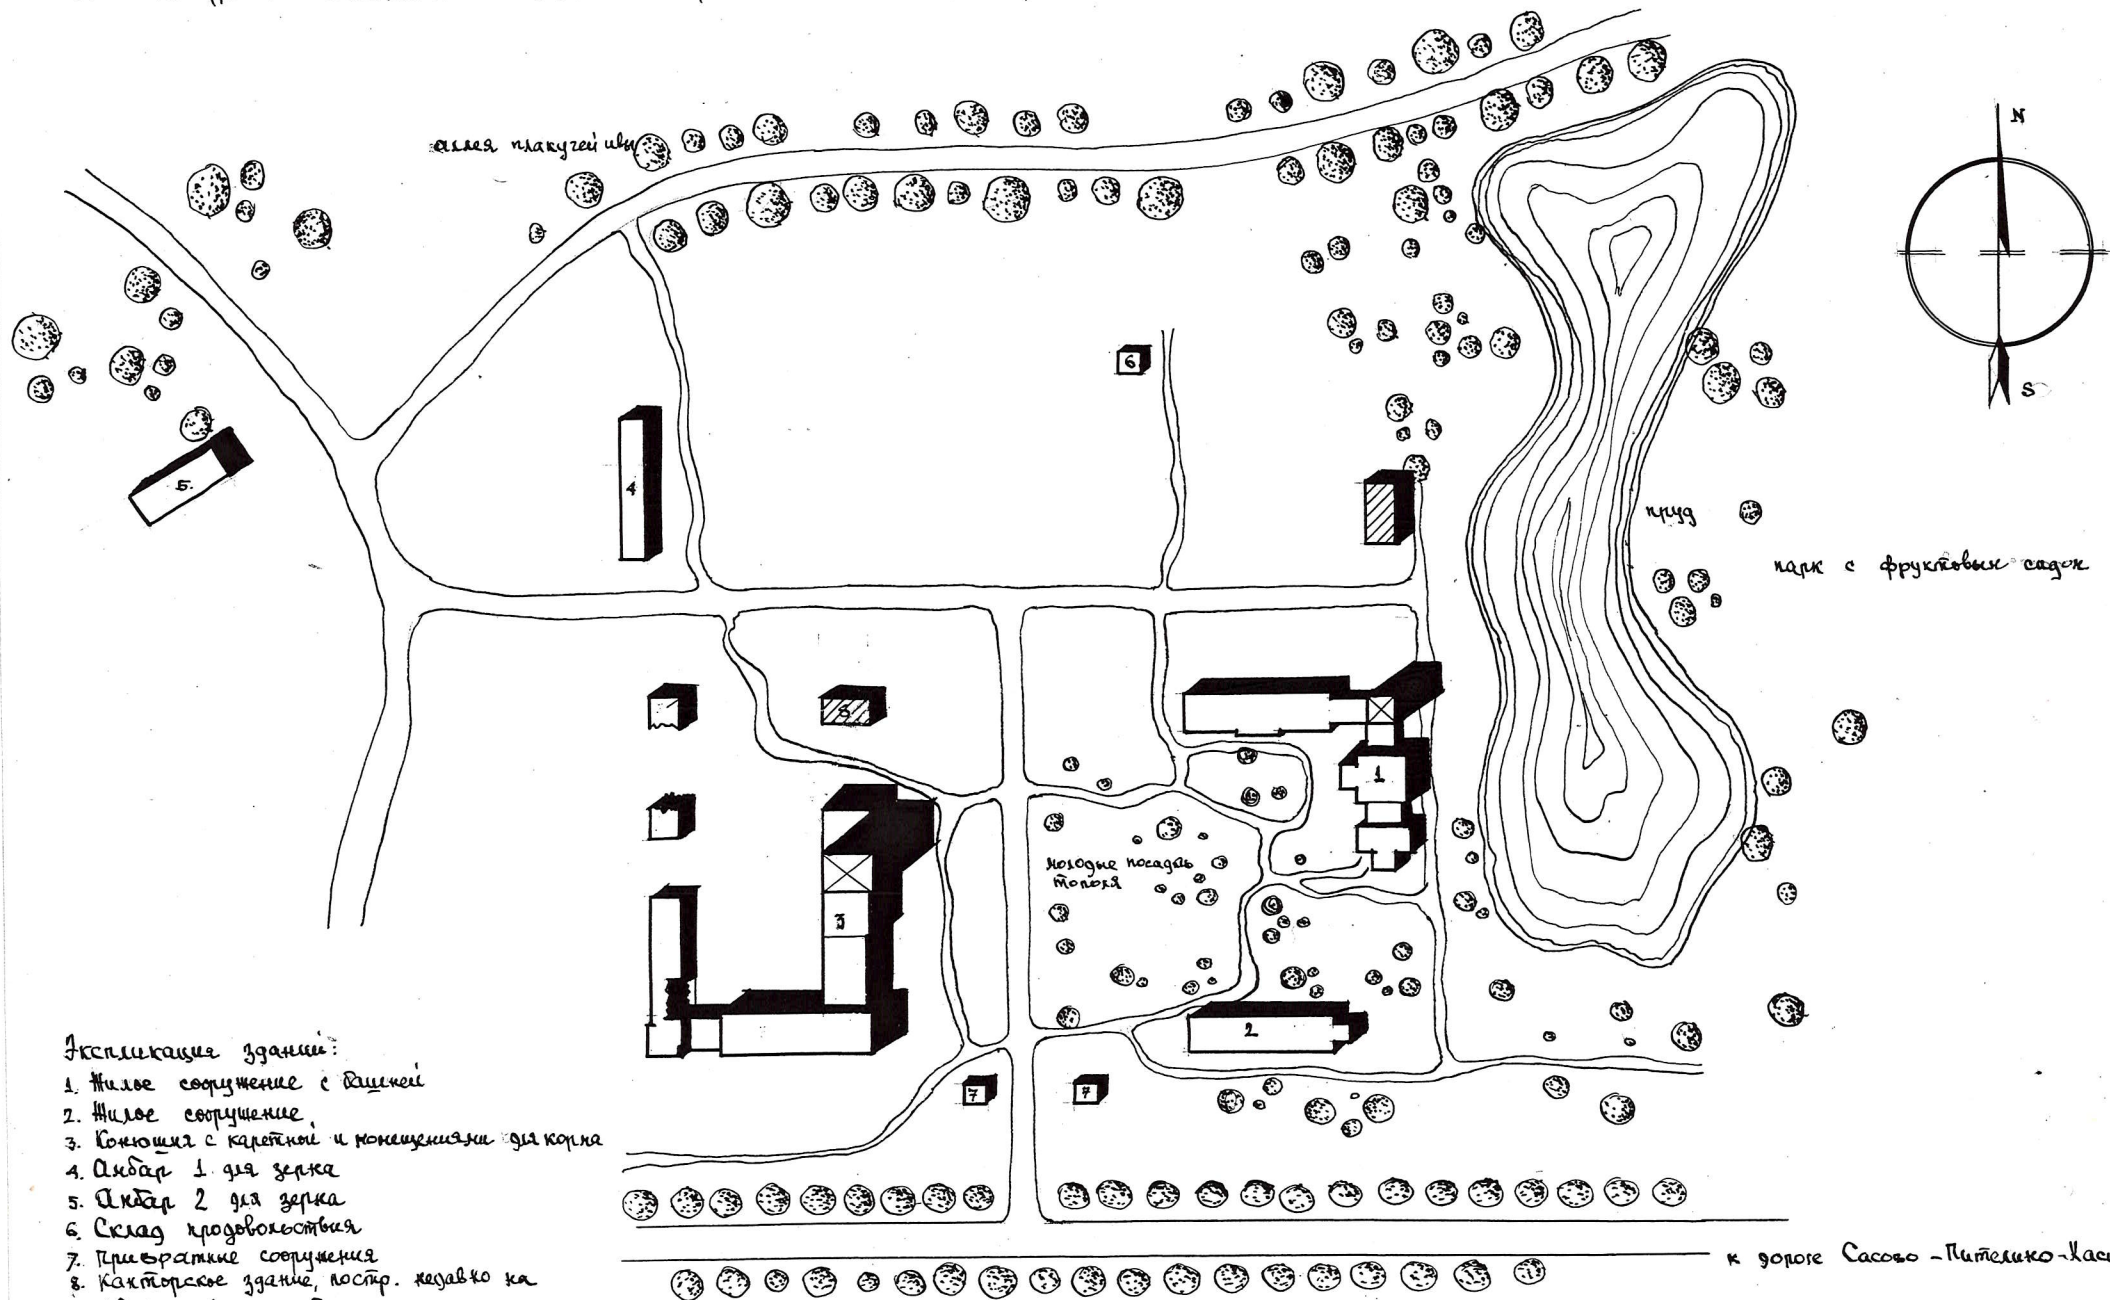

Акселировка зданий:


1. Жилое сооружение с баней
2. Жилое сооружение
3. Конюшня с каретной и конюшнями для корма
4. Анبار 1 для зерна
5. Анбар 2 для зерна
6. Склад продовольствия
7. Приворатные сооружения
8. Кахтарское здание, постр. недавно на старом фундаменте.

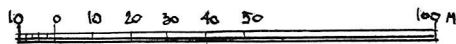

М 1:2000

к дороге Сасово - Пителкино - Ласиково  
 ОБМЕРЫ ВЫПОЛНИЛ: Руда Э.  
 Лидумс А.  
 Хурташис З.  
 июль-август 1970.

Комплекс зданий конного двора – нач. XIX в.  
с. Каргашино, Сасовский р-н, Рязанская обл.  
План

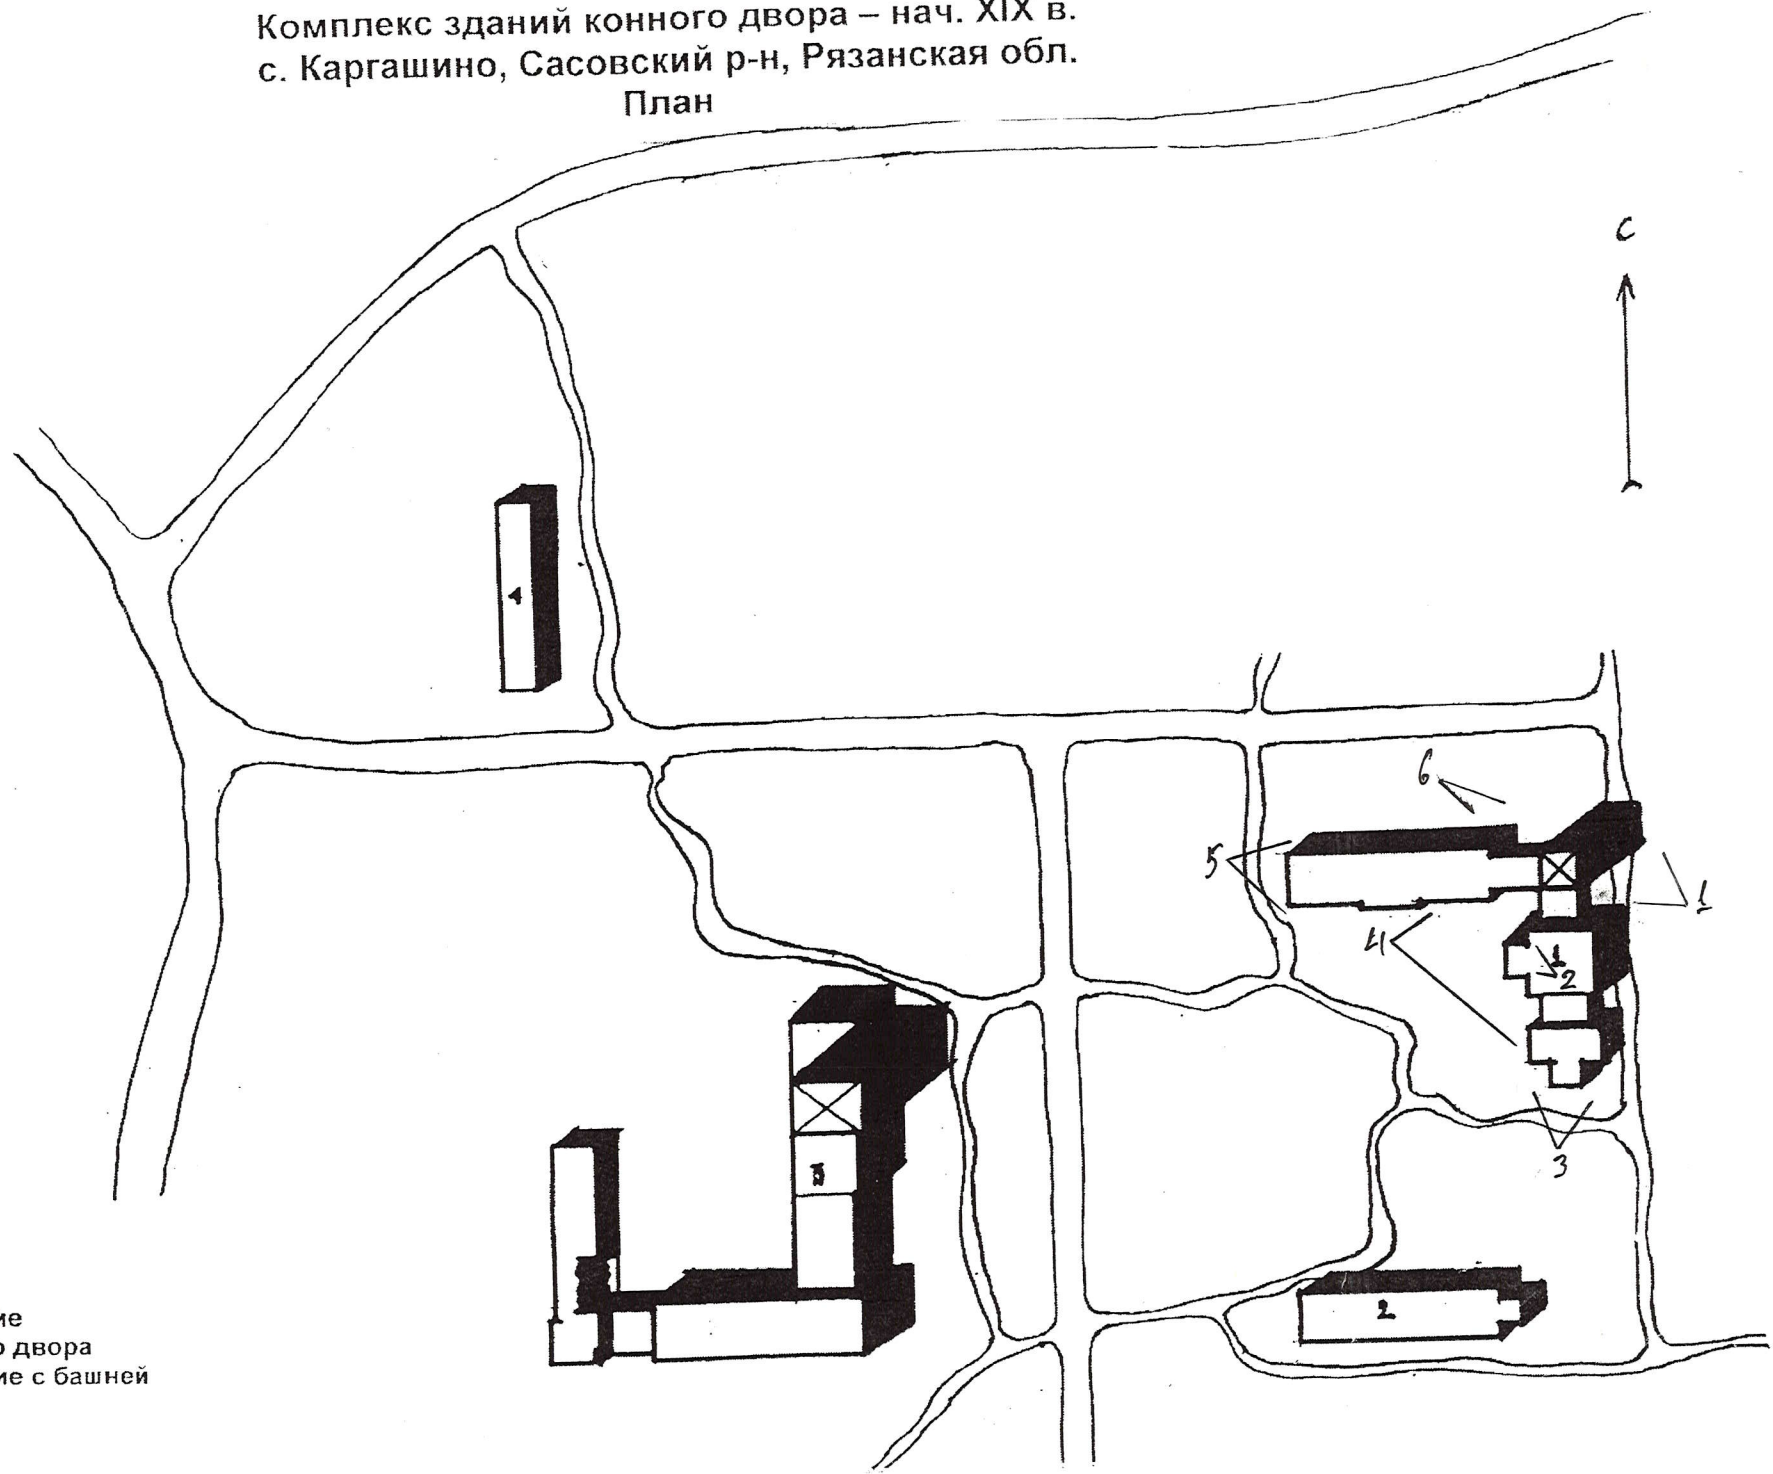

Экспликация зданий:

1. Жилое сооружение
2. Конюшня конного двора
3. Жилое сооружение с башней
4. Амбар для зерна