


Костромская обл.
Костромской р-н
д. Денисово
Усадьба А.И. Зюзина
Главный дом,
сер. XIX в.

План 2-го этажа

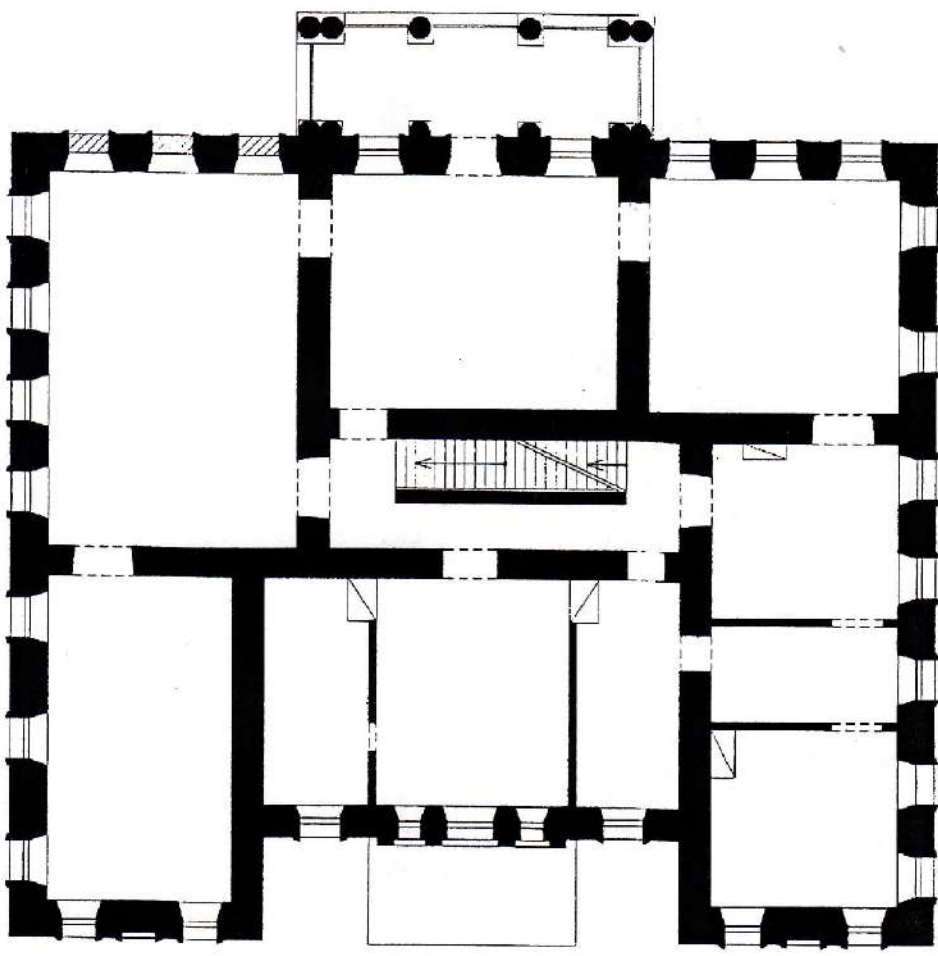


- середина XIX века
- кон. XIX в.

Чертила: Конаева С.К. 1900 г.
Стены: Харзеева Т.О. 1900 г.

Костромская обл.
Костромской р-н
д. Денисово
Усадьба А.И. Зузина
Главный дом,
сер. XIX в.

План 1-го этажа

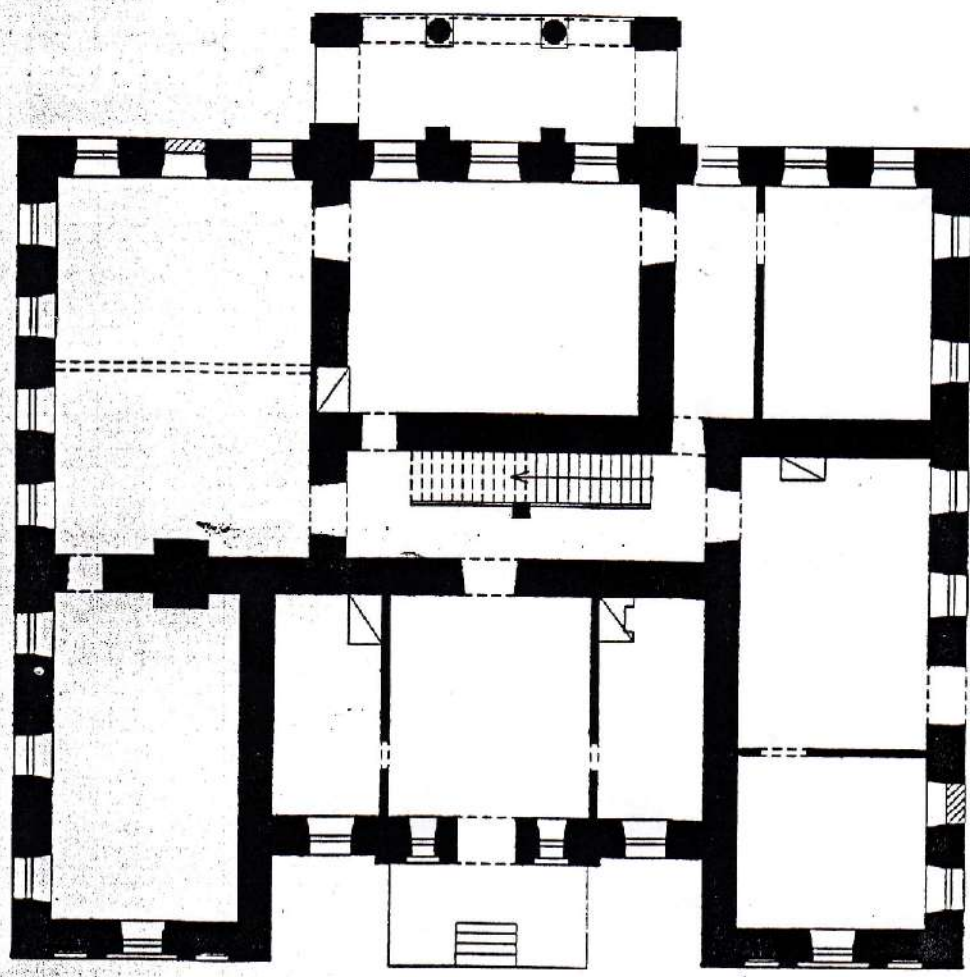


- середина XIX века
- ▨ кон. XX в.

Чертила: Канаева С.К. 2000 г.
Обмер: Харзеева Т.О. 2000 г.

КОСТРОМСКАЯ ОБЛАСТЬ
 КОСТРОМСКОЙ РАЙОН
 Д. ДЕНИСОВО
 УСАДЬБА "ДЕНИСОВО". ПАРК

ГЕНПЛАН

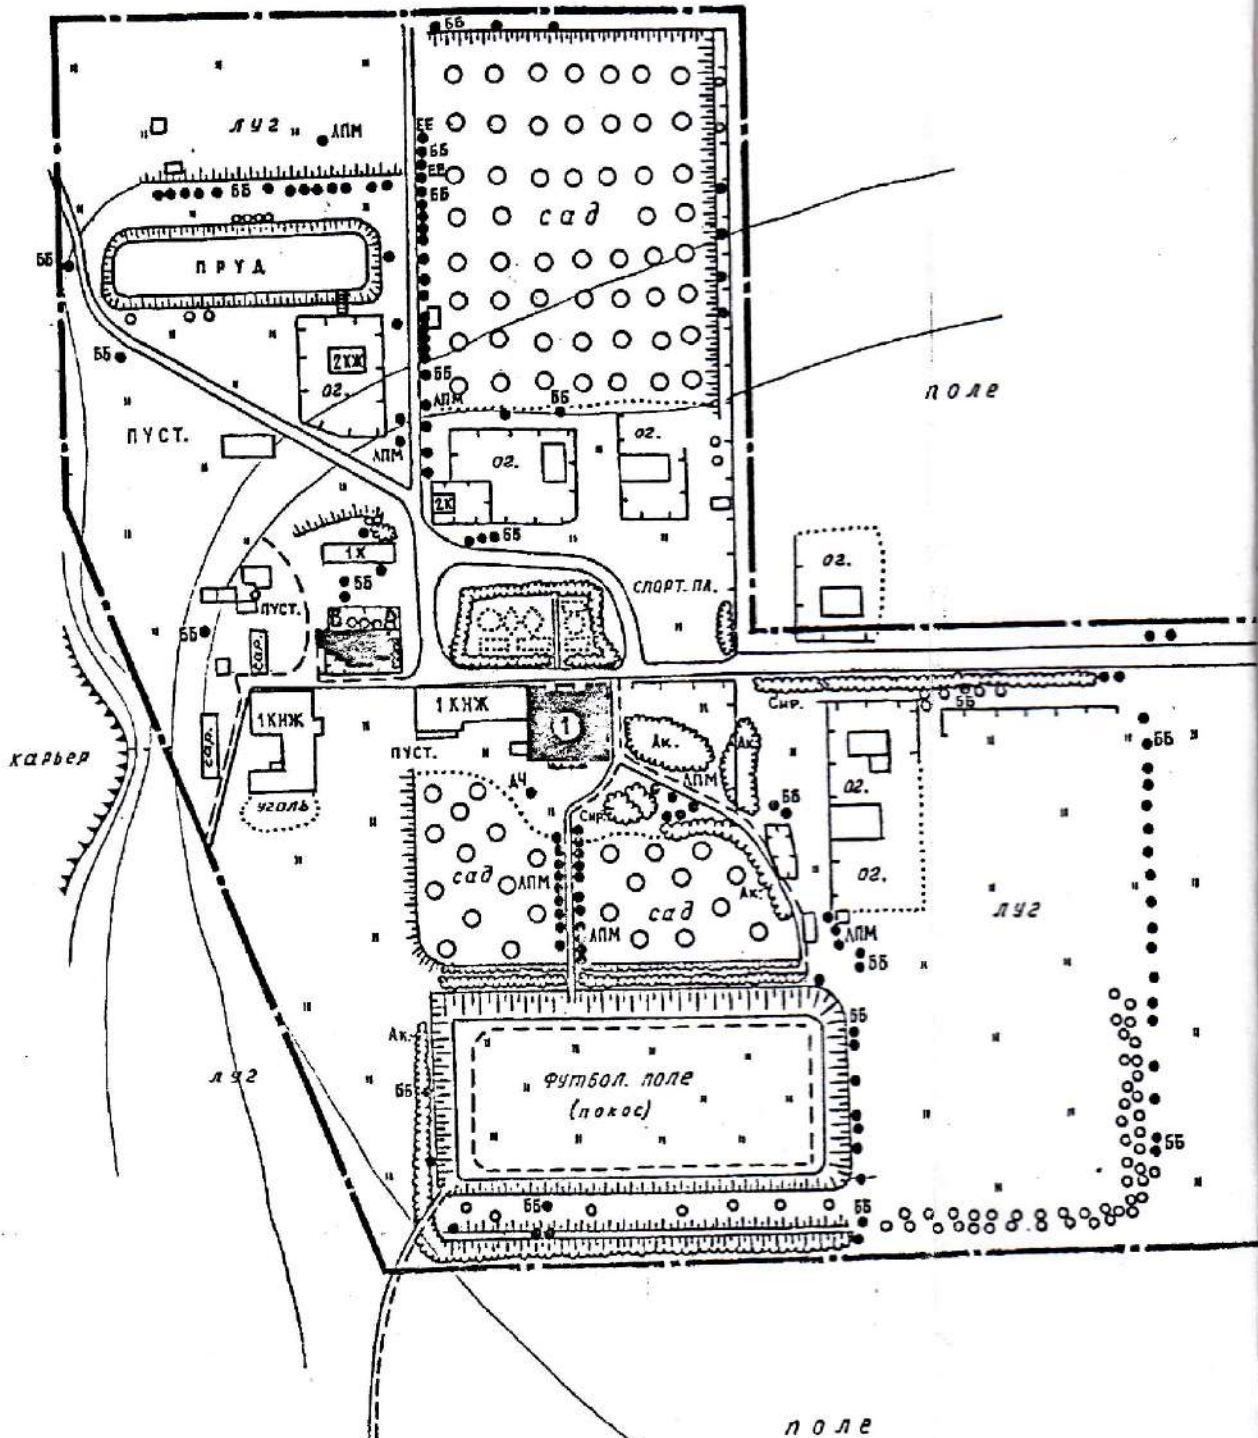


В Д. ХОЛМ (1 км)

ПАРКОЛЕСОУСТРОИТЕЛЬНАЯ ЭКСПЕДИЦИЯ
 ЦГАП «ЦЕНТРАЕСПРОЕКТ»

М 1:2000
 Москва - 1994 г.

УСЛОВНЫЕ ОБОЗНАЧЕНИЯ

13

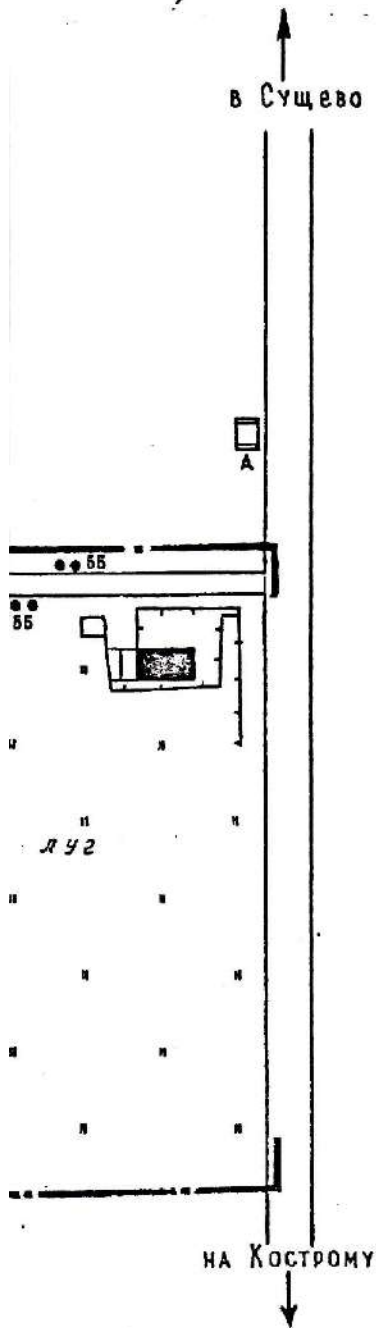

●	старовозрастные деревья
○	молодые деревья
●●●●●●	аллеи
○ ○ ○ ○ ○ ○	рядовые посадки деревьев
	участок леса
	группа, куртина
	декоративный кустарник
⋈ ⋈ ⋈	заросли кустарника
	луг, поляна
○ ○ ○ ○ ○ ○	сад
	пашня
	болото
	цветник
	пруд
	исторические здания
	современная застройка
	фундаменты
	граничный ров и вал
	откосы, обрывы
	основные дороги
	прочие дороги
	граница участка

ЭКСПЛИКАЦИЯ:

1-Главный усадебный дом

Исполнитель: вед. инж. *Б.А.* Ясюнас Б.Б.