

Выписка из Единого государственного реестра недвижимости об объекте недвижимости

Сведения о характеристиках объекта недвижимости

На основании запроса от 13.04.2021, поступившего на рассмотрение 13.04.2021, сообщаем, что согласно записям Единого государственного реестра недвижимости:

Раздел 1 Лист 1

Земельный участок			
вид объекта недвижимости			

Лист № 1 раздела 1	Всего листов раздела 1: 3	Всего разделов: 7	Всего листов выписки: 24
--------------------	---------------------------	-------------------	--------------------------

13 апреля 2021г. № КУВИ-002/2021-37554143	
Кадастровый номер:	46:23:040201:123
Номер кадастрового квартала:	46:23:040201
Дата присвоения кадастрового номера:	01.12.2001

Ранее присвоенный государственный учетный номер:	данные отсутствуют
Местоположение:	Курская обл, р-н Суджанский, с/с Заолешенский, д Рубанщина, ул Имени М.И.Гуревича, дом 15
Площадь:	59317 +/- 170.48
Кадастровая стоимость, руб.:	15411742.94
Кадастровые номера расположенных в пределах земельного участка объектов недвижимости:	46:23:040201:164, 46:23:040201:165, 46:23:040201:244, 46:23:040201:245, 46:23:040201:246
Кадастровые номера объектов недвижимости, из которых образован объект недвижимости:	данные отсутствуют
Кадастровые номера образованных объектов недвижимости:	данные отсутствуют
Категория земель:	Земли населенных пунктов
Виды разрешенного использования:	Под объектами здравоохранения
Сведения о кадастровом инженерере:	данные отсутствуют
Сведения о лесах, водных объектах и об иных природных объектах, расположенных в пределах земельного участка:	данные отсутствуют
Сведения о том, что земельный участок полностью расположен в границах зоны с особыми условиями использования территории, территории объекта культурного наследия, публичного сервитута:	данные отсутствуют
Сведения о том, что земельный участок расположен в границах особой экономической зоны, территории опережающего социально-экономического развития, зоны территориального развития в Российской Федерации, игровой зоны:	данные отсутствуют

полное наименование должности	подпись	инициалы, фамилия
-------------------------------	---------	-------------------

М.П.

Земельный участок			
вид объекта недвижимости			
Лист № 2 раздела 1	Всего листов раздела 1: 3	Всего разделов: 7	Всего листов выписки: 24
13 апреля 2021г. № КУВИ-002/2021-37554143			
Кадастровый номер:		46:23:040201:123	
Сведения о том, что земельный участок расположен в границах особо охраняемой природной территории, охотничьих угодий, лесничеств:		данные отсутствуют	
Сведения о результатах проведения государственного земельного надзора:		данные отсутствуют	
Сведения о расположении земельного участка в границах территории, в отношении которой утвержден проект межевания территории:		данные отсутствуют	
Условный номер земельного участка:		данные отсутствуют	
Сведения о принятии акта и (или) заключении договора, предусматривающих предоставление в соответствии с земельным законодательством исполнительным органом государственным органом власти или органом местного самоуправления, находящегося в государственной или муниципальной собственности земельного участка для строительства наемного дома социального использования или наемного дома коммерческого использования:		данные отсутствуют	
Сведения о том, что земельный участок или земельные участки образованы на основании решения об изъятии земельного участка и (или) расположенного на нем объекта недвижимости для государственных или муниципальных нужд:		данные отсутствуют	
Сведения о том, что земельный участок образован из земель или земельного участка, государственная собственность на которые не разграничена:		данные отсутствуют	
Сведения о наличии земельного спора о местоположении границ земельных участков:		данные отсутствуют	
Статус записи об объекте недвижимости:		Сведения об объекте недвижимости имеют статус "актуальные, ранее учтенные"	

полное наименование должности	подпись	инициалы, фамилия

М.П.

Земельный участок			
вид объекта недвижимости			
Лист № 3 раздела 1	Всего листов раздела 1: 3	Всего разделов: 7	Всего листов выписки: 24
13 апреля 2021г. № КУВИ-002/2021-37554143			
Кадастровый номер:		46:23:040201:123	
Особые отметки:		<p>Сведения об ограничениях права на объект недвижимости, обременениях данного объекта, не зарегистрированных в реестре прав, ограничений прав и обременений недвижимого имущества: вид ограничения (обременения): ограничения прав на земельный участок, предусмотренные статьями 56, 56.1 Земельного кодекса Российской Федерации; срок действия: с 12.10.2018; Земельный участок 46.23.0.1; реквизиты документа-основания: распоряжение "Об установлении границы и режима охраны и использования территории объекта культурного наследия регионального значения - «Усадьба купцов и землевладельцев Тахтамировых, " XIX в.": главный усадебный дом, кон. XIX в.; конюшня, 1899 г.; хозяйственная постройка, кон. XIX в.; школа, кон. XIX в.; ограда с воротами, кон. XIX в.; сад и пруд, кон. XIX в. от 17.04.2014 № 237-рг выдан: Администрация Курской области. вид ограничения (обременения): ограничения прав на земельный участок, предусмотренные статьями 56, 56.1 Земельного кодекса Российской Федерации; срок действия: с 05.12.2019; реквизиты документа-основания: постановление Правительства Российской Федерации "О порядке установления охранных зон объектов электросетевого хозяйства и особых условий использования земельных участков, расположенных в границах таких зон" от 24.02.2009 № 160 выдан: Правительство Российской Федерации. вид ограничения (обременения): ограничения прав на земельный участок, предусмотренные статьями 56, 56.1 Земельного кодекса Российской Федерации; срок действия: с 15.04.2020; реквизиты документа-основания: постановление Правительства Российской Федерации "О порядке установления охранных зон объектов электросетевого хозяйства и особых условий использования земельных участков, расположенных в границах таких зон" от 24.02.2009 № 160 выдан: Правительство Российской Федерации.</p>	
Получатель выписки:		Мусьял Ирина Александровна, действующий от имени заявителя - Комитет по охране объектов культурного наследия Курской области на основании документа: Доверенность	

полное наименование должности	подпись	инициалы, фамилия

М.П.

## Выписка из Единого государственного реестра недвижимости об объекте недвижимости

## Сведения о зарегистрированных правах

Земельный участок			
вид объекта недвижимости			
Лист № 1 раздела 2	Всего листов раздела 2: 2	Всего разделов: 7	Всего листов выписки: 24
13 апреля 2021г. № КУВИ-002/2021-37554143			
Кадастровый номер:		46:23:040201:123	
1	Правообладатель (правообладатели):	1.1	Курская область
2	Вид, номер, дата и время государственной регистрации права:	2.1	Собственность 46-46-24/007/2013-152 30.04.2013 00:00:00
3	Сведения об осуществлении государственной регистрации сделки, права без необходимого в силу закона согласия третьего лица, органа:	3.1	данные отсутствуют
4	Ограничение прав и обременение объекта недвижимости:	не зарегистрировано	
5	Договоры участия в долевом строительстве:	не зарегистрировано	
6	Заявленные в судебном порядке права требования:	данные отсутствуют	
7	Сведения о возражении в отношении зарегистрированного права:	данные отсутствуют	
8	Сведения о наличии решения об изъятии объекта недвижимости для государственных и муниципальных нужд:	данные отсутствуют	
9	Сведения о невозможности государственной регистрации без личного участия правообладателя или его законного представителя:	данные отсутствуют	
10	Правопритязания и сведения о наличии поступивших, но не рассмотренных заявлений о проведении государственной регистрации права (перехода, прекращения права), ограничения права или обременения объекта недвижимости, сделки в отношении объекта недвижимости:	отсутствуют	

полное наименование должности	подпись	инициалы, фамилия
-------------------------------	---------	-------------------

М.П.

Земельный участок			
вид объекта недвижимости			
Лист № 2 раздела 2	Всего листов раздела 2: 2	Всего разделов: 7	Всего листов выписки: 24
13 апреля 2021г. № КУВИ-002/2021-37554143			
Кадастровый номер:		46:23:040201:123	
11	Сведения о невозможности государственной регистрации перехода, прекращения, ограничения права на земельный участок из земель сельскохозяйственного назначения:	данные отсутствуют	


полное наименование должности	подпись	инициалы, фамилия
-------------------------------	---------	-------------------

М.П.

Выписка из Единого государственного реестра недвижимости об объекте недвижимости  
 Описание местоположения земельного участка

Земельный участок			
вид объекта недвижимости			
Лист № 1 раздела 3	Всего листов раздела 3: 1	Всего разделов: 7	Всего листов выписки: 24
13 апреля 2021г. № КУВИ-002/2021-37554143			
Кадастровый номер:		46:23:040201:123	

План (чертеж, схема) земельного участка

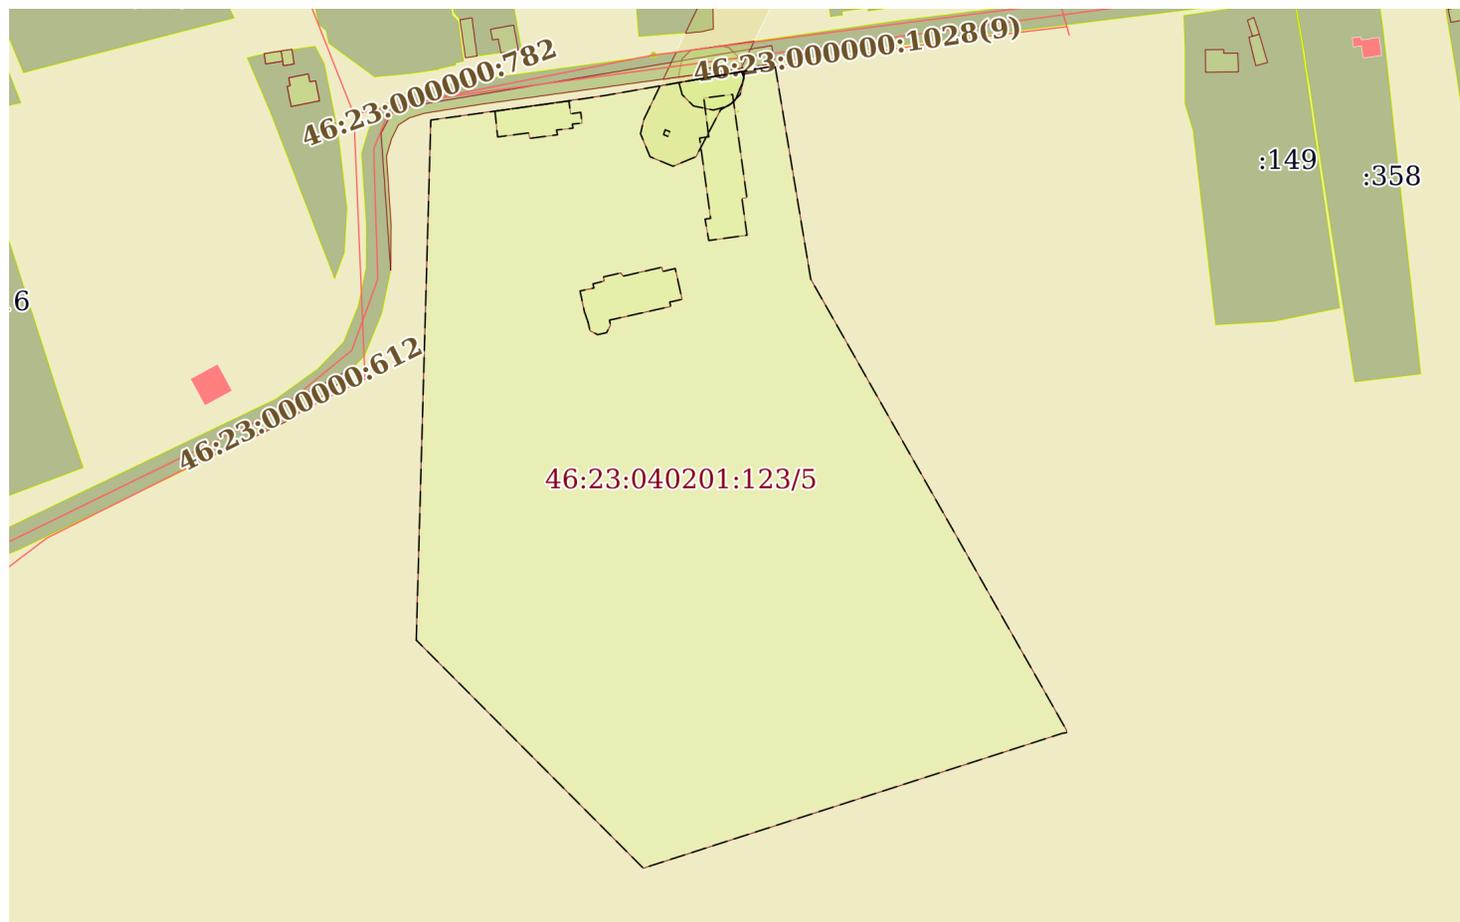

Масштаб 1:600      Условные обозначения:

полное наименование должности	подпись	инициалы, фамилия

М.П.

## Выписка из Единого государственного реестра недвижимости об объекте недвижимости

## Описание местоположения земельного участка

Земельный участок			
вид объекта недвижимости			
Лист № 1 раздела 3.2	Всего листов раздела 3.2: 1	Всего разделов: 7	Всего листов выписки: 24
13 апреля 2021г. № КУВИ-002/2021-37554143			
Кадастровый номер:		46:23:040201:123	

Сведения о характерных точках границы земельного участка				
Система координат МСК-46				
Номер точки	Координаты, м		Описание закрепления на местности	Средняя квадратичная погрешность определения координат характерных точек границ земельного участка, м
	X	Y		
1	2	3	4	5
1	360351.5	1230705.78	-	0.3
2	360419.5	1230707.69	-	0.3
3	360422.38	1230728.44	-	0.3
4	360425.68	1230752.35	-	0.3
5	360426.72	1230759.26	-	0.3
6	360427.47	1230764.17	-	0.3
7	360440.29	1230837.77	-	0.3
8	360420	1230844.32	-	0.3
9	360394.35	1230851.7	-	0.3
10	360376.21	1230886.72	-	0.3
11	360314.19	1230888.03	-	0.3
12	360299.86	1230891.43	-	0.3
13	360316.41	1230967.03	-	0.3
14	360330.25	1231094.47	-	0.3
15	360291.41	1231098.55	-	0.3
16	360248.16	1231038.78	-	0.3
17	360233.66	1230992.49	-	0.3
18	360221.34	1230912.04	-	0.3
19	360153.25	1230700.25	-	0.3
20	360253.21	1230703.03	-	0.3
21	360351.5	1230705.78	-	0.3

полное наименование должности	подпись	инициалы, фамилия

М.П.

Выписка из Единого государственного реестра недвижимости об объекте недвижимости  
Сведения о частях земельного участка


Земельный участок			
вид объекта недвижимости			

Лист № 1 раздела 4	Всего листов раздела 4: 7	Всего разделов: 7	Всего листов выписки: 24
--------------------	---------------------------	-------------------	--------------------------

13 апреля 2021г. № КУВИ-002/2021-37554143

Кадастровый номер: 46:23:040201:123

План (чертеж, схема) части земельного участка | Учетный номер части: 46:23:040201:123/1

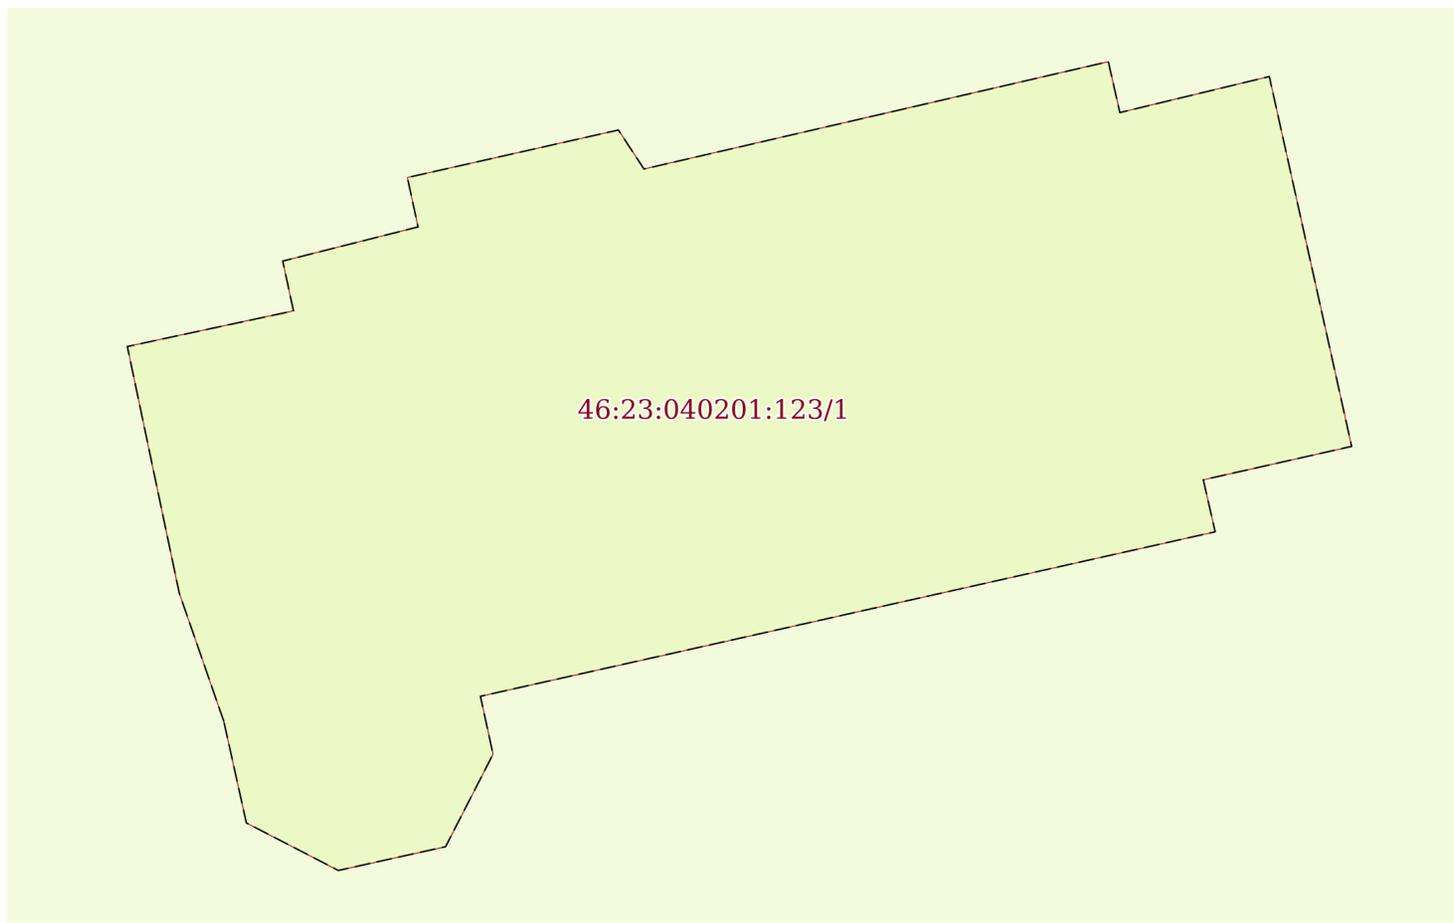

Масштаб 1:50 | Условные обозначения:

полное наименование должности	подпись	инициалы, фамилия
-------------------------------	---------	-------------------

М.П.

Земельный участок			
вид объекта недвижимости			
Лист № 2 раздела 4	Всего листов раздела 4: 7	Всего разделов: 7	Всего листов выписки: 24


13 апреля 2021г. № КУВИ-002/2021-37554143

Кадастровый номер:

46:23:040201:123

План (чертеж, схема) части земельного участка

Учетный номер части: 46:23:040201:123/2

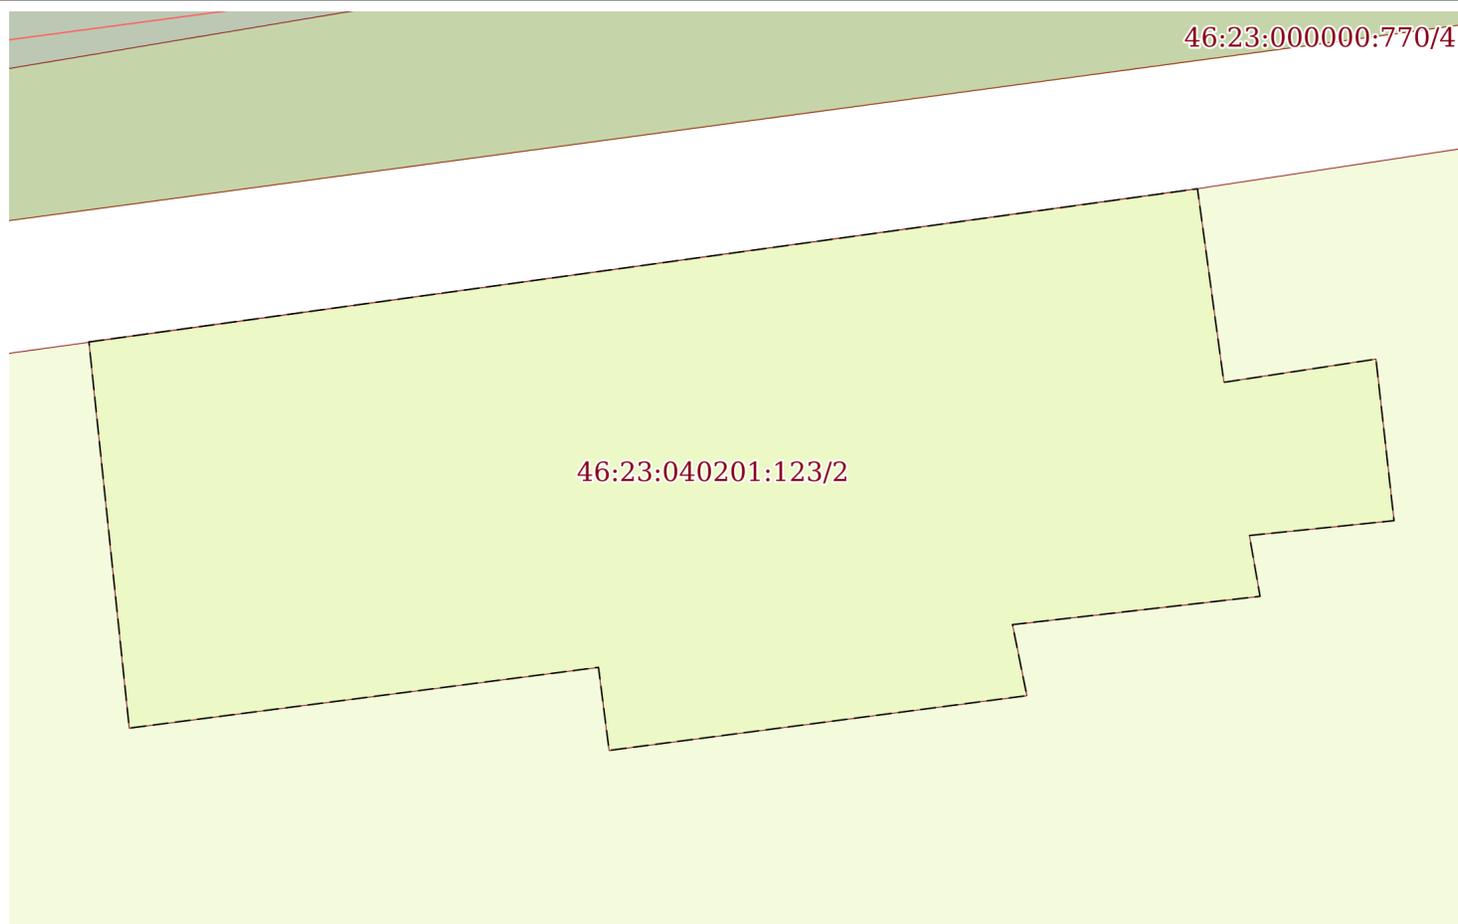

Масштаб 1:40

Условные обозначения:

полное наименование должности	подпись	инициалы, фамилия
-------------------------------	---------	-------------------

М.П.

Земельный участок

вид объекта недвижимости

Лист № 3 раздела 4

Всего листов раздела 4: 7

Всего разделов: 7

Всего листов выписки: 24


13 апреля 2021г. № КУВИ-002/2021-37554143

Кадастровый номер:

46:23:040201:123

План (чертеж, схема) части земельного участка

Учетный номер части: 46:23:040201:123/3

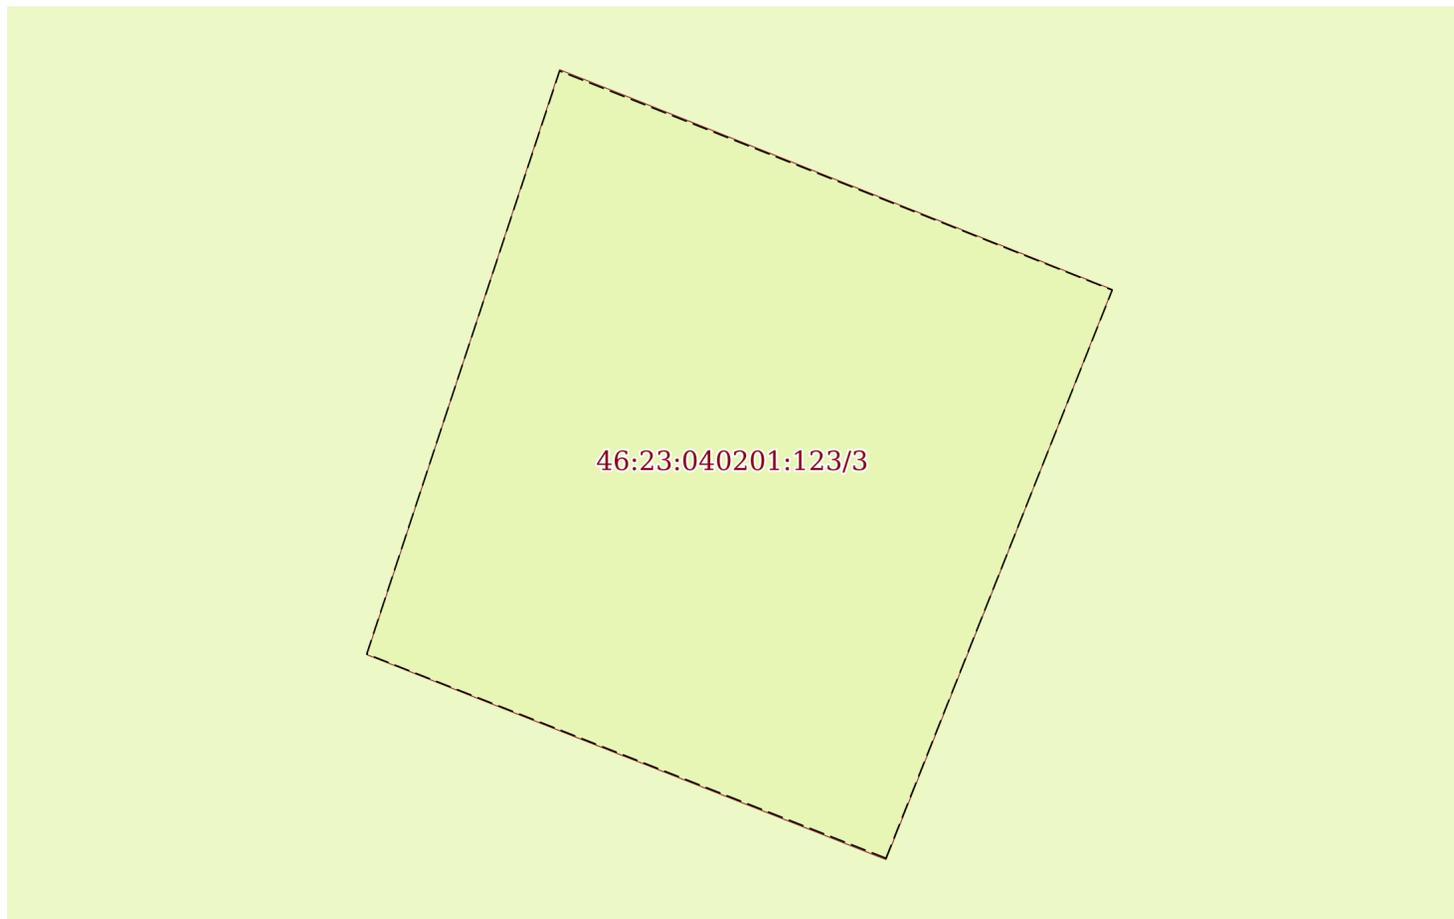

Масштаб 1:5

Условные обозначения:


полное наименование должности

подпись

инициалы, фамилия

М.П.

Земельный участок			
вид объекта недвижимости			
Лист № 4 раздела 4	Всего листов раздела 4: 7	Всего разделов: 7	Всего листов выписки: 24
13 апреля 2021г. № КУВИ-002/2021-37554143			
Кадастровый номер:		46:23:040201:123	
План (чертеж, схема) части земельного участка		Учетный номер части: 46:23:040201:123/4	

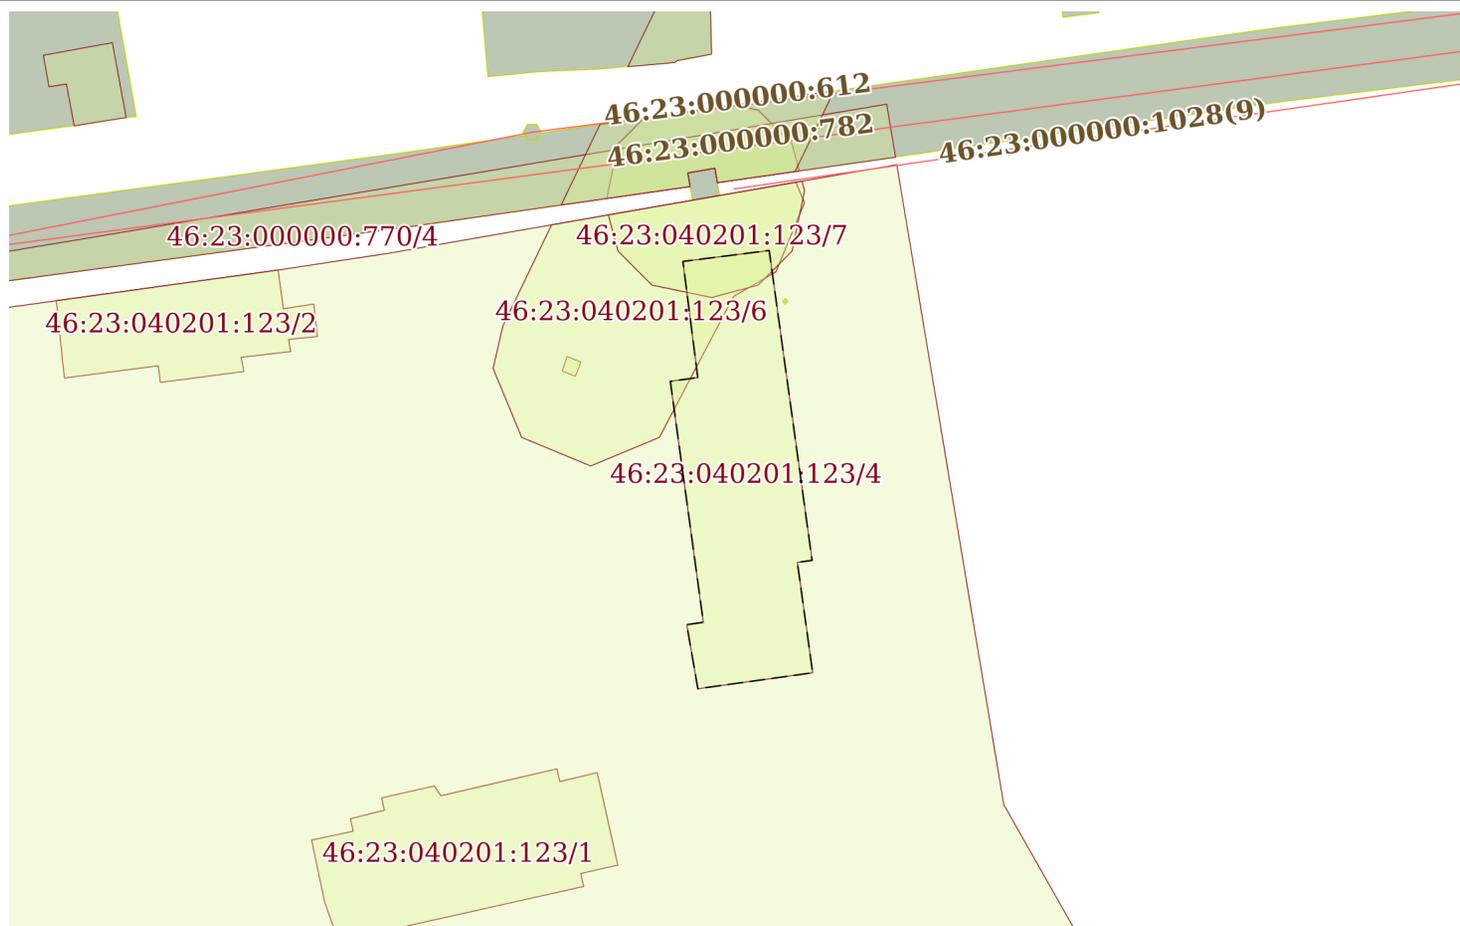

Масштаб 1:200

Условные обозначения:

полное наименование должности	подпись	инициалы, фамилия

М.П.

Земельный участок

вид объекта недвижимости

Лист № 5 раздела 4

Всего листов раздела 4: 7

Всего разделов: 7

Всего листов выписки: 24


13 апреля 2021г. № КУВИ-002/2021-37554143

Кадастровый номер:

46:23:040201:123

План (чертеж, схема) части земельного участка

Учетный номер части: 46:23:040201:123/5

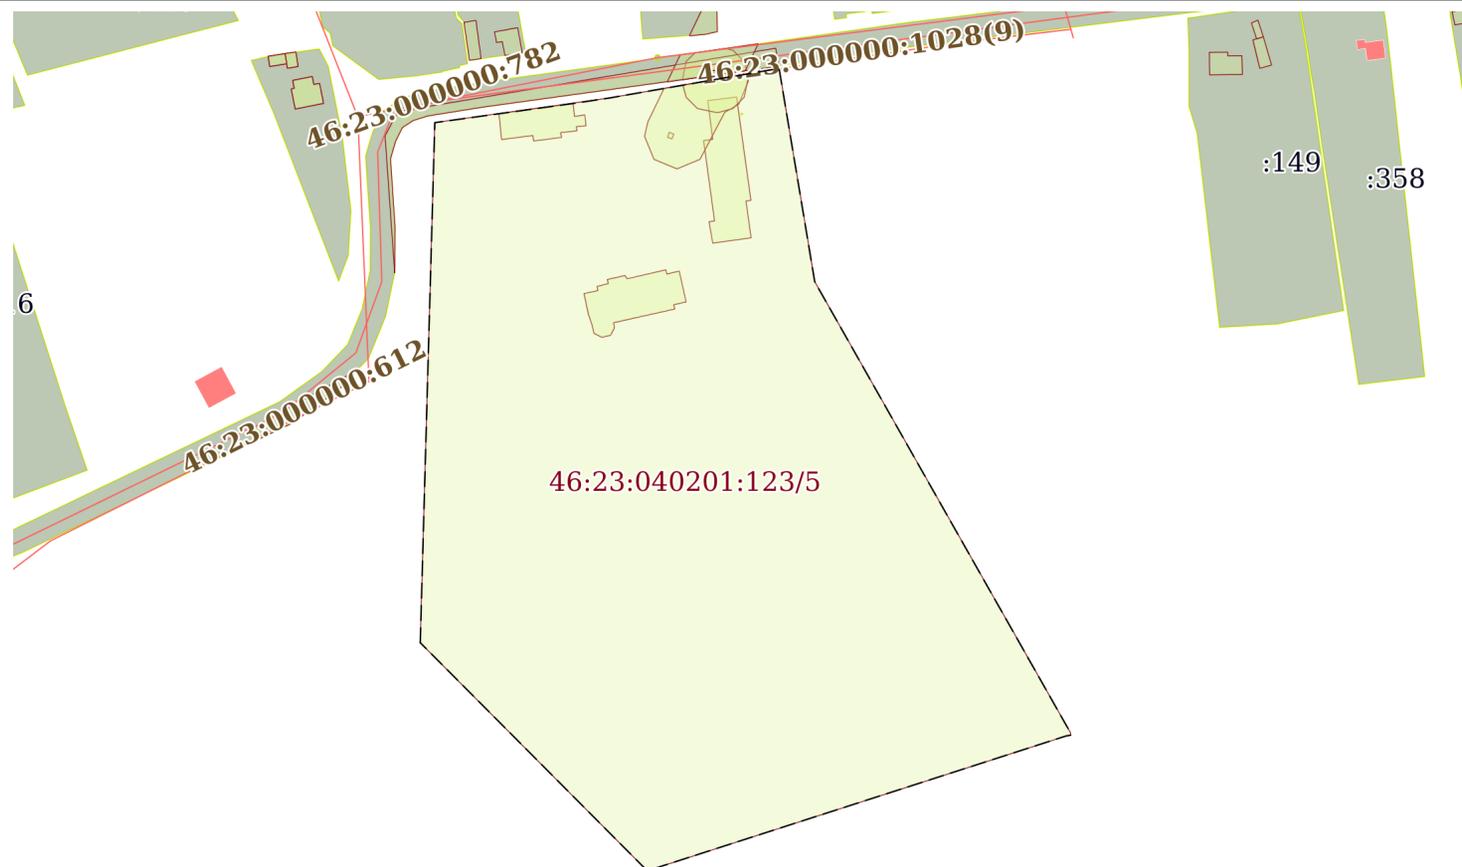

Масштаб 1:600

Условные обозначения:

полное наименование должности

подпись

инициалы, фамилия

М.П.

Земельный участок

вид объекта недвижимости

Лист № 6 раздела 4

Всего листов раздела 4: 7

Всего разделов: 7

Всего листов выписки: 24


13 апреля 2021г. № КУВИ-002/2021-37554143

Кадастровый номер:

46:23:040201:123

План (чертеж, схема) части земельного участка

Учетный номер части: 46:23:040201:123/6

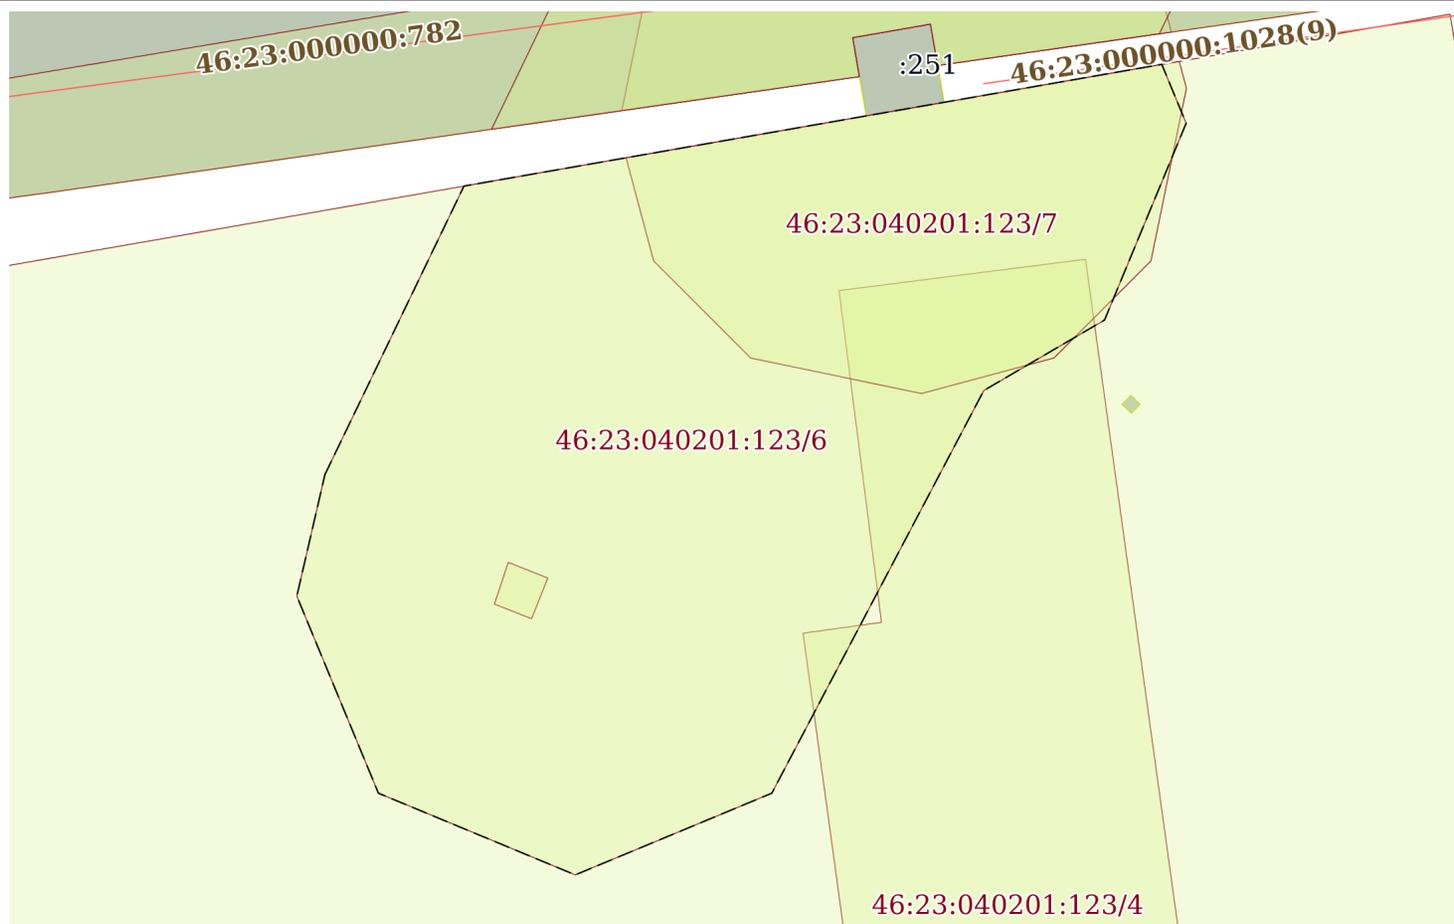

Масштаб 1:70

Условные обозначения:

полное наименование должности

подпись

инициалы, фамилия

М.П.

Земельный участок

вид объекта недвижимости

Лист № 7 раздела 4

Всего листов раздела 4: 7

Всего разделов: 7

Всего листов выписки: 24


13 апреля 2021г. № КУВИ-002/2021-37554143

Кадастровый номер:

46:23:040201:123

План (чертеж, схема) части земельного участка

Учетный номер части: 46:23:040201:123/7

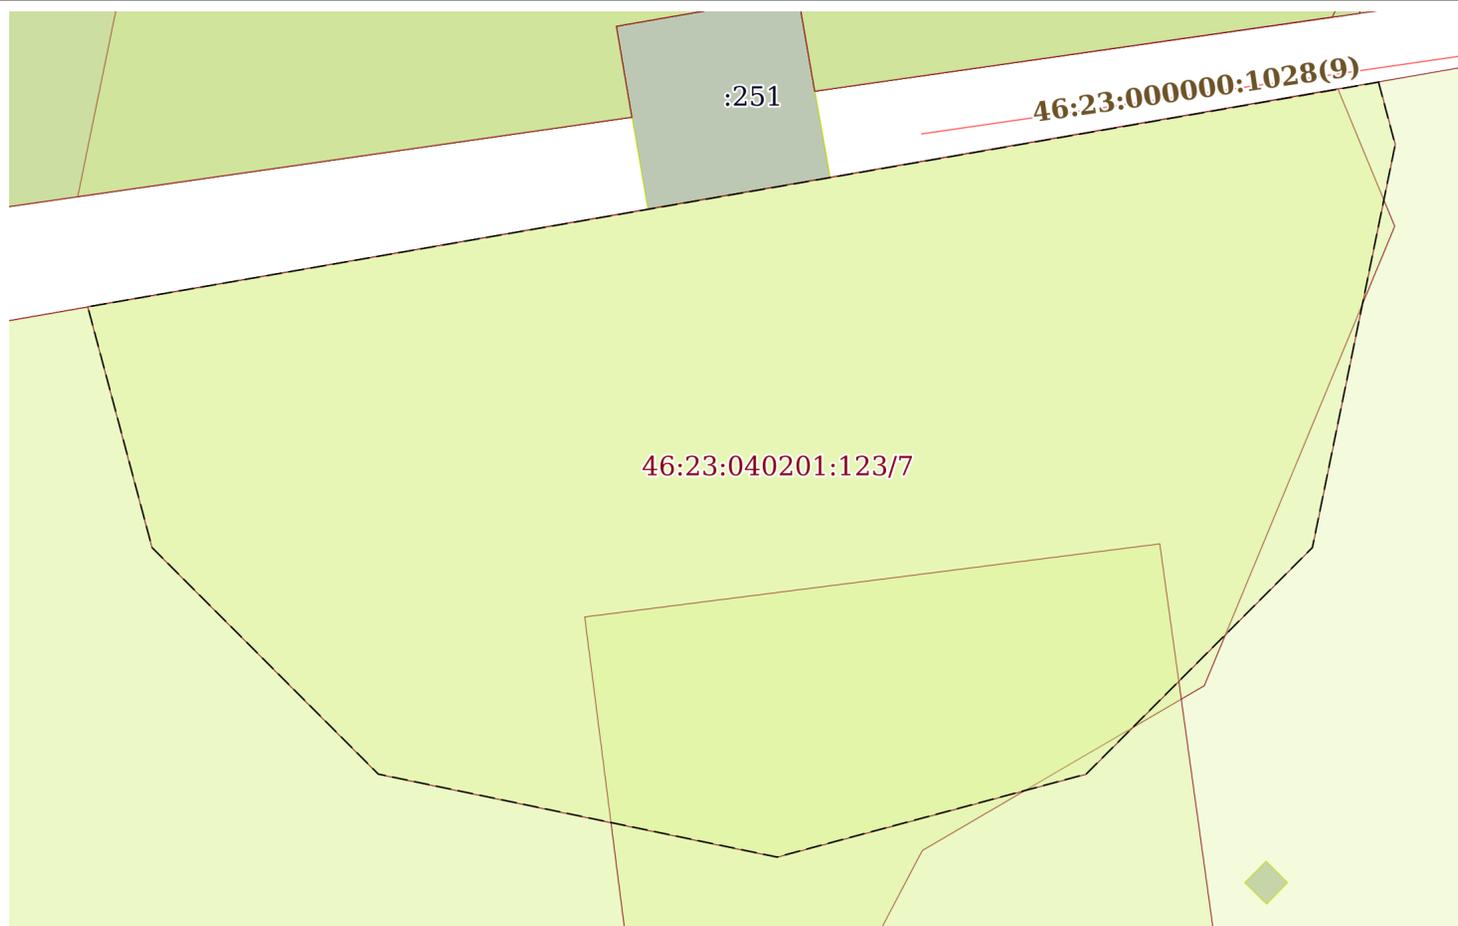

Масштаб 1:30

Условные обозначения:

полное наименование должности

подпись

инициалы, фамилия

М.П.

Выписка из Единого государственного реестра недвижимости об объекте недвижимости  
Сведения о частях земельного участка

Земельный участок			
вид объекта недвижимости			
Лист № 1 раздела 4.1	Всего листов раздела 4.1: 3	Всего разделов: 7	Всего листов выписки: 24
13 апреля 2021г. № КУВИ-002/2021-37554143			
Кадастровый номер:		46:23:040201:123	

Учетный номер части	Площадь, м2	Содержание ограничения в использовании или ограничения права на объект недвижимости или обременения объекта недвижимости
1	2	3
46:23:040201:123/1	418	данные отсутствуют
46:23:040201:123/2	234	данные отсутствуют
46:23:040201:123/3	3	данные отсутствуют
46:23:040201:123/4	527	данные отсутствуют
46:23:040201:123/5	35186	<p>вид ограничения (обременения): ограничения прав на земельный участок, предусмотренные статьями 56, 56.1 Земельного кодекса Российской Федерации; реквизиты документа-основания: распоряжение "Об установлении границы и режима охраны и использования территории объекта культурного наследия регионального значения - «Усадьба купцов и землевладельцев Тахтамировых, " XIX в.": главный усадебный дом, кон. XIX в.; конюшня, 1899 г.; хозяйственная постройка, кон. XIX в.; школа, кон. XIX в.; ограда с воротами, кон. XIX в.; сад и пруд, кон. XIX в. от 17.04.2014 № 237-рг выдан: Администрация Курской области; Содержание ограничения (обременения): Запрещается:</p> <ul style="list-style-type: none"> <li>- снос объекта культурного наследия регионального значения или его элементов, изменение традиционных характеристик зданий, влекущее за собой причинение вреда в виде реального ущерба и (или) умаления его историко - культурной ценности, размещение объектов капитального строительства, за исключением работ по восстановлению планировочной структуры памятника или ансамбля, утраченных зданий и сооружений;</li> <li>- хозяйственная деятельность, ведущая к разрушению, искажению внешнего облика, элементов и объектов культурного наследия, нарушающая пожарную безопасность;</li> <li>- засорение территории бытовыми и промышленными отходами любого вида и форм;</li> <li>- вырубка деревьев и кустарников.</li> </ul>

полное наименование должности	подпись	инициалы, фамилия
-------------------------------	---------	-------------------

М.П.

Земельный участок			
вид объекта недвижимости			
Лист № 2 раздела 4.1	Всего листов раздела 4.1: 3	Всего разделов: 7	Всего листов выписки: 24
13 апреля 2021г. № КУВИ-002/2021-37554143			
Кадастровый номер:		46:23:040201:123	
46:23:040201:123/599 6	599	<p>вид ограничения (обременения): ограничения прав на земельный участок, предусмотренные статьями 56, 56.1 Земельного кодекса Российской Федерации; реквизиты документа-основания: постановление Правительства Российской Федерации "О порядке установления охранных зон объектов электросетевого хозяйства и особых условий использования земельных участков, расположенных в границах таких зон" от 24.02.2009 № 160 выдан: Правительство Российской Федерации; Содержание ограничения (обременения): Правил установления ОЗ объектов электросет.хоз-ва и особых усл.использования земельных уч-в,расположенных в границах таких зон,утвержденных Постановлением Пр-ва РФ от 24.02.2009г.№160.8.В ОЗ запрещается осуществлять люб.действ,кот. могут нарушить безопасную раб. объектов электросет. хоз-ва,привести к их повреждению или уничтожению,повлечь причинение вреда жизни,здоровью гр. и имуществу физ. или юр.лиц,повлечь нанесение экологич.ущерба и возникновение пожаров,в т.ч:а)набрасывать на провода и опоры возд.ЛЭП посторонние предметы,подниматься на опоры возд.ЛЭП;б)размещ. люб.объекты и предметы(матер.)в пределах созданных в соотв.с треб.норм-тех док-в проходов и подъездов для доступа к объектам электросет.хоз-ва,проводить люб. работы и возводить сооруж.,кот. могут препятствовать доступу к объектам электросет.хоз-ва,без создания необх.для такого доступа проходов и подъездов;в)находиться в пределах огорожен. тер. и помещ. распределит. устр-в и подст.,откр.двери и люки распределит.устр-в и подст.,производить перекл. и подкл.в электр.сетях(не распротр. на работников,заятых выполнением разреш.в устан. порядке работ),разводить огонь в пределах ОЗ вводных и распределит.устр-в,подст.,возд.ЛЭП,кабел.ЛЭП;г)размещ.свалки;д)произв. работы ударными мех-ми,сбрасывать тяжести массой св.5 т,производить сброс и слив едких и корроз-х в-в и горюче-смаз. мат-в (в ОЗ подзем.кабел. ЛЭП).9.В ОЗ,устан.для объектов электросет.хоз-ва напряж.св.1000 В,помимо действ.,предусмотренных п.8 наст.Пр-л,запрещается:а)складировать или размещ. хранилища любых, в т.ч. горюче-смаз., мат-в;б)размещ.детские,спорт.площадки,стадионы,рынки,торг.точки,полевые станы,загоны для скота,гаражи,стоянки всех видов машин и мех-в,за искл.гаражей-стоянок автомобилей, принадлежащих физ. лицам,проводить любые мероприятия,связ. с большим скоплением людей,не занятых выполнением разреш. в устан. порядке работ (в ОЗ возд.ЛЭП);в)использовать любые летат.аппараты,в т.ч.возд.змеев,спорт.модели летат. ап-в (в ОЗ возд.ЛЭП);г)бросать якоря с судов и осуществлять их проход с отданными якорями,цепями,лотами,волокушами, тралами(в ОЗ подводных кабел.ЛЭП);д)осуществлять проход судов с поднятыми стрелами кранов и др. механизмов (в ОЗ возд.ЛЭП).10.В пределах ОЗ без письм. реш. о согласовании сетевых орг. юр. и физ.лицам запрещаются:а)стр-во,капит. ремонт,реконструкция или снос зданий,сооружений;б)горные,взрывные,мелиоративные работы,в т.ч. связ. с времен. затоплением земель;в)посадка и вырубка деревьев,куст-в;г)дноуглубительные, землечерпальные,погрузочно-разгрузочные раб.,добыча рыбы,др.водных жив.,раст. придонными орудиями лова,устр-во водопоев,колка,заготовка льда(в ОЗ подводных кабел.ЛЭП);д)проход судов,у кот. расст. по вертикали от верх. крайнего габарита с грузом или без груза до ниж. точки провеса проводов переходов возд.ЛЭП через водоемы менее мин. допуст. расст.,в т.ч. с учетом макс.уровня подъема воды при паводке;е)проезд машин и механизмов,имеющих общую высоту с грузом или без груза от поверх.дороги более 4,5 м(в ОЗ возд.ЛЭП);ж)земляные работы на глубине более 0,3 м(на вспахиваемых землях на глубине более 0,45 м),планировка грунта(в ОЗ подземных кабел.ЛЭП);з)полив с-х культур в случае,если высота струи воды может составить св.3 м(в ОЗ возд.ЛЭП);и)полевые с.-х. работы с прим. с.-х. машин и оборудования высотой более 4 м(в ОЗ возд.ЛЭП)или полевые с-х работы,связ. с вспашкой земли(в ОЗ кабел. ЛЭП).11.В ОЗ,устан.для объектов электросет.хоз-ва напряж.до 1000 В,помимо действий,предусмотренных п.10 наст.Пр-л,без письм. реш. о согласовании сетевых орг. запрещается:а)размещать детские,спорт.площадки,стадионы,рынки,торг.точки,полевые станы,загоны для скота,гаражи,стоянки всех видов машин,механизмов(в ОЗ возд.ЛЭП);б)складировать или размещать хранилища любых,в т.ч.горюче-смаз.,мат-в;в)устанавливать причалы для стоянки судов,барж и плавучих кранов,бросать якоря с судов,осуществлять их проход с отданными якорями,цепями,лотами,волокушами,тралами(в ОЗ подводных кабел.ЛЭП).; Реестровый номер границы: 46.23.2.262</p>	

полное наименование должности	подпись	инициалы, фамилия

М.П.

Земельный участок			
вид объекта недвижимости			
Лист № 3 раздела 4.1	Всего листов раздела 4.1: 3	Всего разделов: 7	Всего листов выписки: 24
13 апреля 2021г. № КУВИ-002/2021-37554143			
Кадастровый номер:		46:23:040201:123	
46:23:040201:123/7	178	<p>вид ограничения (обременения): ограничения прав на земельный участок, предусмотренные статьями 56, 56.1 Земельного кодекса Российской Федерации; реквизиты документа-основания: постановление Правительства Российской Федерации "О порядке установления охранных зон объектов электросетевого хозяйства и особых условий использования земельных участков, расположенных в границах таких зон" от 24.02.2009 № 160 выдан: Правительство Российской Федерации; Содержание ограничения (обременения): Правил установления ОЗ объектов электросет.хоз-ва и особых усл.использования земельных уч-в,расположенных в границах таких зон,утвержденных Постановлением Пр-ва РФ от 24.02.2009г.№160.8.В ОЗ запрещается осуществлять люб.действ,кот. могут нарушить безопасную раб. объектов электросет. хоз-ва,привести к их повреждению или уничтожению,повлечь причинение вреда жизни,здоровью гр. и имуществу физ. или юр.лиц,повлечь нанесение экологич.ущерба и возникновение пожаров,в т.ч.а)набрасывать на провода и опоры возд.ЛЭП посторонние предметы,подниматься на опоры возд.ЛЭП;б)размещ. люб.объекты и предметы(матер.)в пределах созданных в соотв.с треб.норм-тех док-в проходов и подъездов для доступа к объектам электросет.хоз-ва,проводить люб. работы и возводить сооруж.,кот. могут препятствовать доступу к объектам электросет.хоз-ва,без создания необх.для такого доступа проходов и подъездов;в)находиться в пределах огорожен. тер. и помещ. распределит. устр-в и подст.,откр.двери и люки распределит.устр-в и подст.,производить перекл. и подкл.в электр.сетях(не распротр. на работников,заятых выполнением разреш.в устан. порядке работ),разводить огонь в пределах ОЗ вводных и распределит.устр-в,подст.,возд.ЛЭП,кабел.ЛЭП;г)размещ.свалки;д)произв. работы ударными мех-ми,сбрасывать тяжести массой св.5 т,производить сброс и слив едких и корроз-х в-в и горюче-смаз. мат-в (в ОЗ подзем.кабел. ЛЭП).9.В ОЗ,устан.для объектов электросет.хоз-ва напряж.св.1000 В,помимо действ.,предусмотренных п.8 наст.Пр-л,запрещается:а)складировать или размещ. хранилища любых, в т.ч. горюче-смаз., мат-в;б)размещ.детские,спорт.площадки,стадионы,рынки,торг.точки,полевые станы,загоны для скота,гаражи,стоянки всех видов машин и мех-в,за искл.гаражей-стоянок автомобилей, принадлежащих физ. лицам,проводить любые мероприятия,связ. с большим скоплением людей,не занятых выполнением разреш. в устан. порядке работ (в ОЗ возд.ЛЭП);в)использовать любые летат.аппараты,в т.ч.возд.змеев,спорт.модели летат. ап-в (в ОЗ возд.ЛЭП);г)бросать якоря с судов и осуществлять их проход с отданными якорями,цепями,лотами,волокушами, тралами(в ОЗ подводных кабел.ЛЭП);д)осуществлять проход судов с поднятыми стрелами кранов и др. механизмов (в ОЗ возд.ЛЭП).10.В пределах ОЗ без письм. реш. о согласовании сетевых орг. юр. и физ.лицам запрещаются:а)стр-во,капит. ремонт,реконструкция или снос зданий,сооружений;б)горные,взрывные,мелиоративные работы,в т.ч. связ. с времен. затоплением земель;в)посадка и вырубка деревьев,куст-в;г)дноуглубительные, землечерпальные,погрузочно-разгрузочные раб.,добыча рыбы,др.водных жив.,раст. придонными орудиями лова,устр-во водопоев,колка,заготовка льда(в ОЗ подводных кабел.ЛЭП);д)проход судов,у кот. расст. по вертикали от верх. крайнего габарита с грузом или без груза до ниж. точки провеса проводов переходов возд.ЛЭП через водоемы менее мин. допуст. расст.,в т.ч. с учетом макс.уровня подъема воды при паводке;е)проезд машин и механизмов,имеющих общую высоту с грузом или без груза от поверх.дороги более 4,5 м(в ОЗ возд.ЛЭП);ж)земляные работы на глубине более 0,3 м(на вспахиваемых землях на глубине более 0,45 м),планировка грунта(в ОЗ подземных кабел.ЛЭП);з)полив с-х культур в случае,если высота струи воды может составить св.3 м(в ОЗ возд.ЛЭП);и)полевые с.-х. работы с прим. с.-х. машин и оборудования высотой более 4 м(в ОЗ возд.ЛЭП)или полевые с-х работы,связ. с вспашкой земли(в ОЗ кабел. ЛЭП).11.В ОЗ,устан.для объектов электросет.хоз-ва напряж.до 1000 В,помимо действий,предусмотренных п.10 наст.Пр-л,без письм. реш. о согласовании сетевых орг. запрещается:а)размещать детские,спорт.площадки,стадионы,рынки,торг.точки,полевые станы,загоны для скота,гаражи,стоянки всех видов машин,механизмов(в ОЗ возд.ЛЭП);б)складировать или размещать хранилища любых,в т.ч.горюче-смаз.,мат-в;в)устанавливать причалы для стоянки судов,барж и плавучих кранов,бросать якоря с судов,осуществлять их проход с отданными якорями,цепями,лотами,волокушами,тралами(в ОЗ подводных кабел.ЛЭП).; Реестровый номер границы: 46.23.2.281</p>	

полное наименование должности	подпись	инициалы, фамилия

М.П.

Выписка из Единого государственного реестра недвижимости об объекте недвижимости  
Сведения о частях земельного участка

Земельный участок			
вид объекта недвижимости			

Лист № 1 раздела 4.2	Всего листов раздела 4.2: 7	Всего разделов: 7	Всего листов выписки: 24
----------------------	-----------------------------	-------------------	--------------------------

13 апреля 2021г. № КУВИ-002/2021-37554143

Кадастровый номер: 46:23:040201:123

Сведения о характерных точках границы части (частей) земельного участка

Учетный номер части: 46:23:040201:123/1

Система координат МСК-46

Номер точки	Координаты, м		Описание закрепления на местности	Средняя квадратичная погрешность определения координат характерных точек границ земельного участка, м
	X	Y		
1	2	3	4	5
1	360354.18	1230758.57	-	0.3
2	360357.63	1230757.37	-	0.3
3	360364.27	1230755.97	-	0.3
4	360365.23	1230760.45	-	0.3
5	360366.57	1230760.16	-	0.3
6	360367.49	1230763.81	-	0.3
7	360368.82	1230763.52	-	0.3
8	360370.1	1230769.21	-	0.3
9	360369.05	1230769.9	-	0.3
10	360371.94	1230782.42	-	0.3
11	360370.57	1230782.73	-	0.3
12	360371.54	1230786.76	-	0.3
13	360361.58	1230788.98	-	0.3
14	360360.68	1230784.98	-	0.3
15	360359.28	1230785.3	-	0.3
16	360354.85	1230765.49	-	0.3
17	360353.29	1230765.83	-	0.3
18	360350.8	1230764.55	-	0.3
19	360350.16	1230761.66	-	0.3
20	360351.44	1230759.18	-	0.3
21	360354.18	1230758.57	-	0.3

полное наименование должности	подпись	инициалы, фамилия
-------------------------------	---------	-------------------

М.П.

Земельный участок			
вид объекта недвижимости			
Лист № 2 раздела 4.2	Всего листов раздела 4.2: 7	Всего разделов: 7	Всего листов выписки: 24

13 апреля 2021г. № КУВИ-002/2021-37554143

Кадастровый номер: 46:23:040201:123

Сведения о характерных точках границы части (частей) земельного участка			
Учетный номер части: 46:23:040201:123/2			
Система координат МСК-46			

Номер точки	Координаты, м		Описание закрепления на местности	Средняя квадратичная погрешность определения координат характерных точек границ земельного участка, м
	X	Y		
1	2	3	4	5
1	360422.38	1230728.44	-	0.3
2	360425.68	1230752.35	-	0.3
3	360421.51	1230752.92	-	0.3
4	360422.01	1230756.2	-	0.3
5	360418.53	1230756.59	-	0.3
6	360418.21	1230753.47	-	0.3
7	360416.9	1230753.7	-	0.3
8	360416.29	1230748.36	-	0.3
9	360414.76	1230748.67	-	0.3
10	360413.58	1230739.66	-	0.3
11	360415.37	1230739.43	-	0.3
12	360414.06	1230729.31	-	0.3
13	360422.38	1230728.44	-	0.3

полное наименование должности	подпись	инициалы, фамилия
-------------------------------	---------	-------------------

М.П.

Земельный участок				
вид объекта недвижимости				
Лист № 3 раздела 4.2	Всего листов раздела 4.2: 7		Всего разделов: 7	Всего листов выписки: 24
13 апреля 2021г. № КУВИ-002/2021-37554143				
Кадастровый номер:			46:23:040201:123	
Сведения о характерных точках границы части (частей) земельного участка				
Учетный номер части: 46:23:040201:123/3				
Система координат МСК-46				
Номер точки	Координаты, м		Описание закрепления на местности	Средняя квадратичная погрешность определения координат характерных точек границ земельного участка, м
	X	Y		
1	2	3	4	5
1	360414.24	1230784.4	-	0.3
2	360414.79	1230783	-	0.3
3	360416.36	1230783.52	-	0.3
4	360415.77	1230785.01	-	0.3
5	360414.24	1230784.4	-	0.3

полное наименование должности	подпись	инициалы, фамилия

М.П.

Земельный участок				
вид объекта недвижимости				
Лист № 4 раздела 4.2	Всего листов раздела 4.2: 7		Всего разделов: 7	Всего листов выписки: 24
13 апреля 2021г. № КУВИ-002/2021-37554143				
Кадастровый номер:		46:23:040201:123		
Сведения о характерных точках границы части (частей) земельного участка				
Учетный номер части: 46:23:040201:123/4				
Система координат МСК-46				
Номер точки	Координаты, м		Описание закрепления на местности	Средняя квадратичная погрешность определения координат характерных точек границ земельного участка, м
	X	Y		
1	2	3	4	5
1	360414.1	1230797.61	-	0.3
2	360426.61	1230796.01	-	0.3
3	360427.79	1230805.31	-	0.3
4	360394.41	1230809.94	-	0.3
5	360394.19	1230808.35	-	0.3
6	360382.3	1230810	-	0.3
7	360380.58	1230797.62	-	0.3
8	360387.48	1230796.42	-	0.3
9	360387.74	1230798.21	-	0.3
10	360413.69	1230794.65	-	0.3
11	360414.1	1230797.61	-	0.3

полное наименование должности	подпись	инициалы, фамилия
-------------------------------	---------	-------------------

М.П.

Земельный участок			
вид объекта недвижимости			
Лист № 5 раздела 4.2	Всего листов раздела 4.2: 7	Всего разделов: 7	Всего листов выписки: 24

13 апреля 2021г. № КУВИ-002/2021-37554143

Кадастровый номер: 46:23:040201:123

Сведения о характерных точках границы части (частей) земельного участка			
Учетный номер части: 46:23:040201:123/5			
Система координат МСК-46			

Номер точки	Координаты, м		Описание закрепления на местности	Средняя квадратичная погрешность определения координат характерных точек границ земельного участка, м
	X	Y		
1	2	3	4	5
1	360251.45	1230702.98	-	-
2	360177.74	1230776.43	-	-
3	360221.34	1230912.04	-	0.3
4	360221.55	1230913.43	-	-
5	360222.22	1230913.42	-	0.1
6	360368.09	1230830.61	-	0.1
7	360437.03	1230819.07	-	-
8	360427.47	1230764.17	-	0.3
9	360426.72	1230759.26	-	0.3
10	360425.68	1230752.35	-	0.3
11	360422.38	1230728.44	-	0.3
12	360419.5	1230707.69	-	0.3
13	360351.5	1230705.78	-	0.3
14	360253.21	1230703.03	-	0.3
15	360251.45	1230702.98	-	-

полное наименование должности	подпись	инициалы, фамилия
-------------------------------	---------	-------------------

М.П.

Земельный участок				
вид объекта недвижимости				
Лист № 6 раздела 4.2	Всего листов раздела 4.2: 7		Всего разделов: 7	Всего листов выписки: 24
13 апреля 2021г. № КУВИ-002/2021-37554143				
Кадастровый номер:		46:23:040201:123		
Сведения о характерных точках границы части (частей) земельного участка				
Учетный номер части: 46:23:040201:123/6				
Система координат МСК-46				
Номер точки	Координаты, м		Описание закрепления на местности	Средняя квадратичная погрешность определения координат характерных точек границ земельного участка, м
	X	Y		
1	2	3	4	5
1	360419.67	1230776.6	-	0.1
2	360415.09	1230775.54	-	0.1
3	360407.66	1230778.62	-	0.1
4	360404.58	1230786.05	-	0.1
5	360407.66	1230793.47	-	0.1
6	360422.84	1230801.47	-	0.1
7	360425.5	1230806.03	-	0.1
8	360432.92	1230809.11	-	0.1
9	360435.14	1230808.19	-	-
10	360430.55	1230781.85	-	-
11	360419.67	1230776.6	-	0.1

полное наименование должности	подпись	инициалы, фамилия
-------------------------------	---------	-------------------

М.П.

Земельный участок			
вид объекта недвижимости			
Лист № 7 раздела 4.2	Всего листов раздела 4.2: 7	Всего разделов: 7	Всего листов выписки: 24

13 апреля 2021г. № КУВИ-002/2021-37554143

Кадастровый номер: 46:23:040201:123

Сведения о характерных точках границы части (частей) земельного участка				
Учетный номер части: 46:23:040201:123/7				
Система координат МСК-46				
Номер точки	Координаты, м		Описание закрепления на местности	Средняя квадратичная погрешность определения координат характерных точек границ земельного участка, м
	X	Y		
1	2	3	4	5
1	360435.25	1230808.85	-	-
2	360431.62	1230787.97	-	-
3	360427.73	1230789.01	-	0.1
4	360424.07	1230792.67	-	0.1
5	360422.73	1230799.12	-	0.1
6	360424.07	1230804.12	-	0.1
7	360427.73	1230807.78	-	0.1
8	360434.24	1230809.12	-	0.1
9	360435.25	1230808.85	-	-

полное наименование должности	подпись	инициалы, фамилия

М.П.